


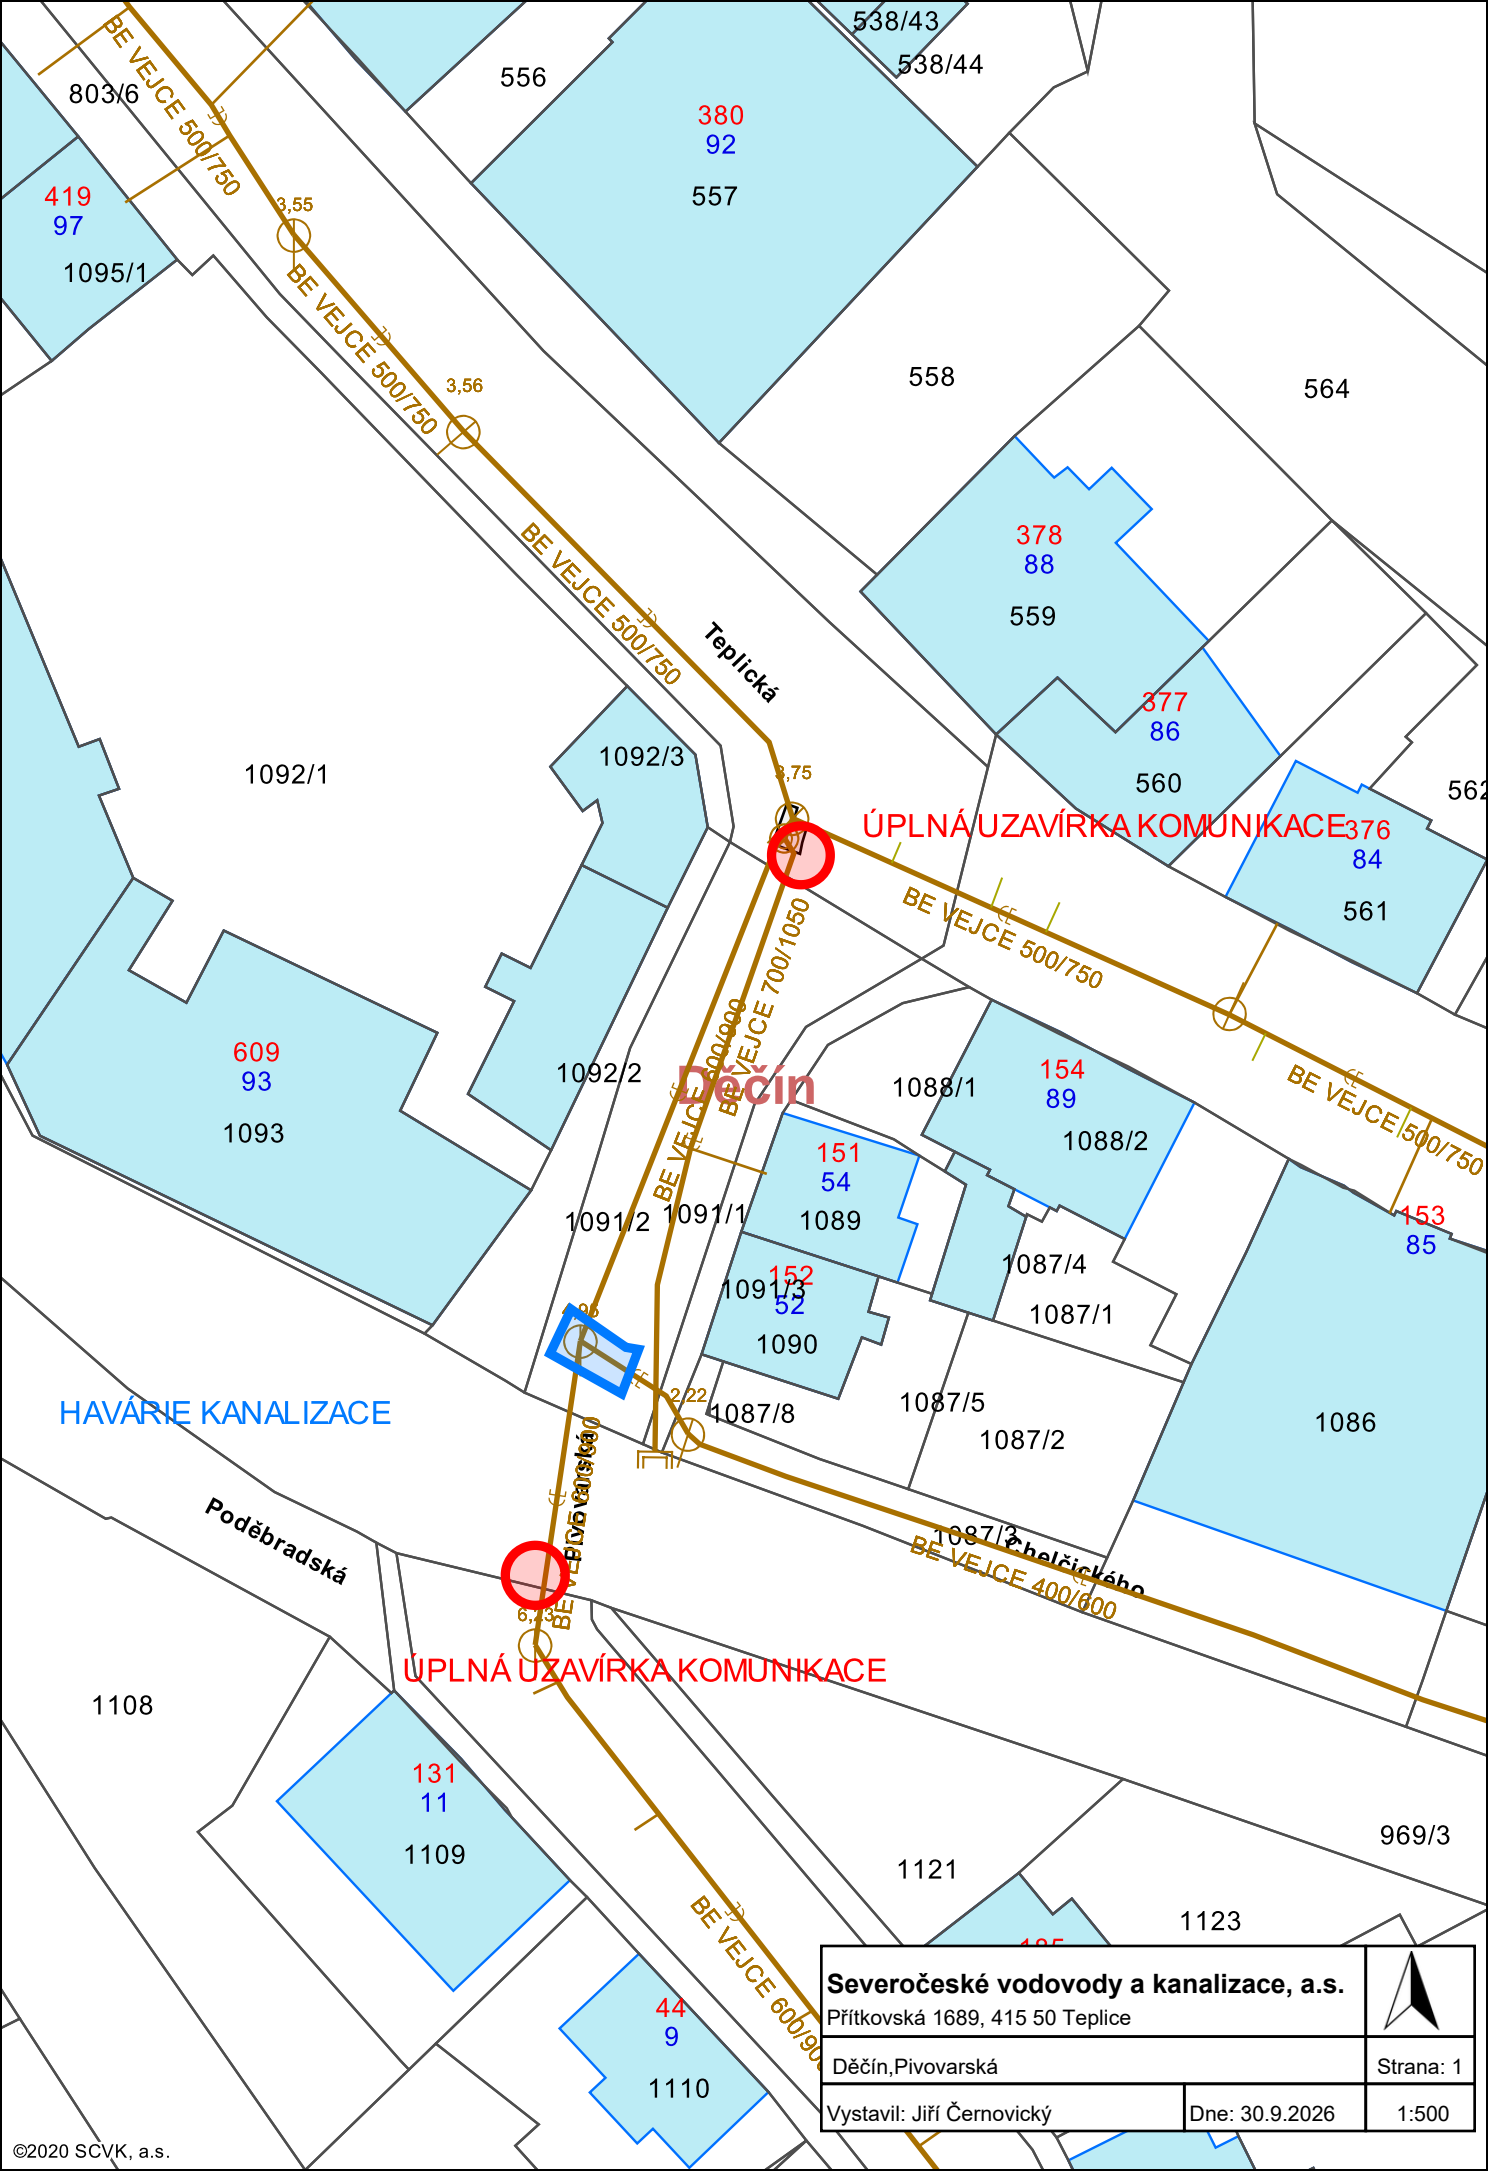

HAVÁRIE KANALIZACE

ÚPLNÁ UZAVÍRKA KOMUNIKACE

ÚPLNÁ UZAVÍRKA KOMUNIKACE

Severočeské vodovody a kanalizace, a.s.

Přítkovská 1689, 415 50 Teplice

Děčín, Pivovarská

Vystavil: Jiří Černovický

Dne: 30.9.2026

Strana: 1

1:500