


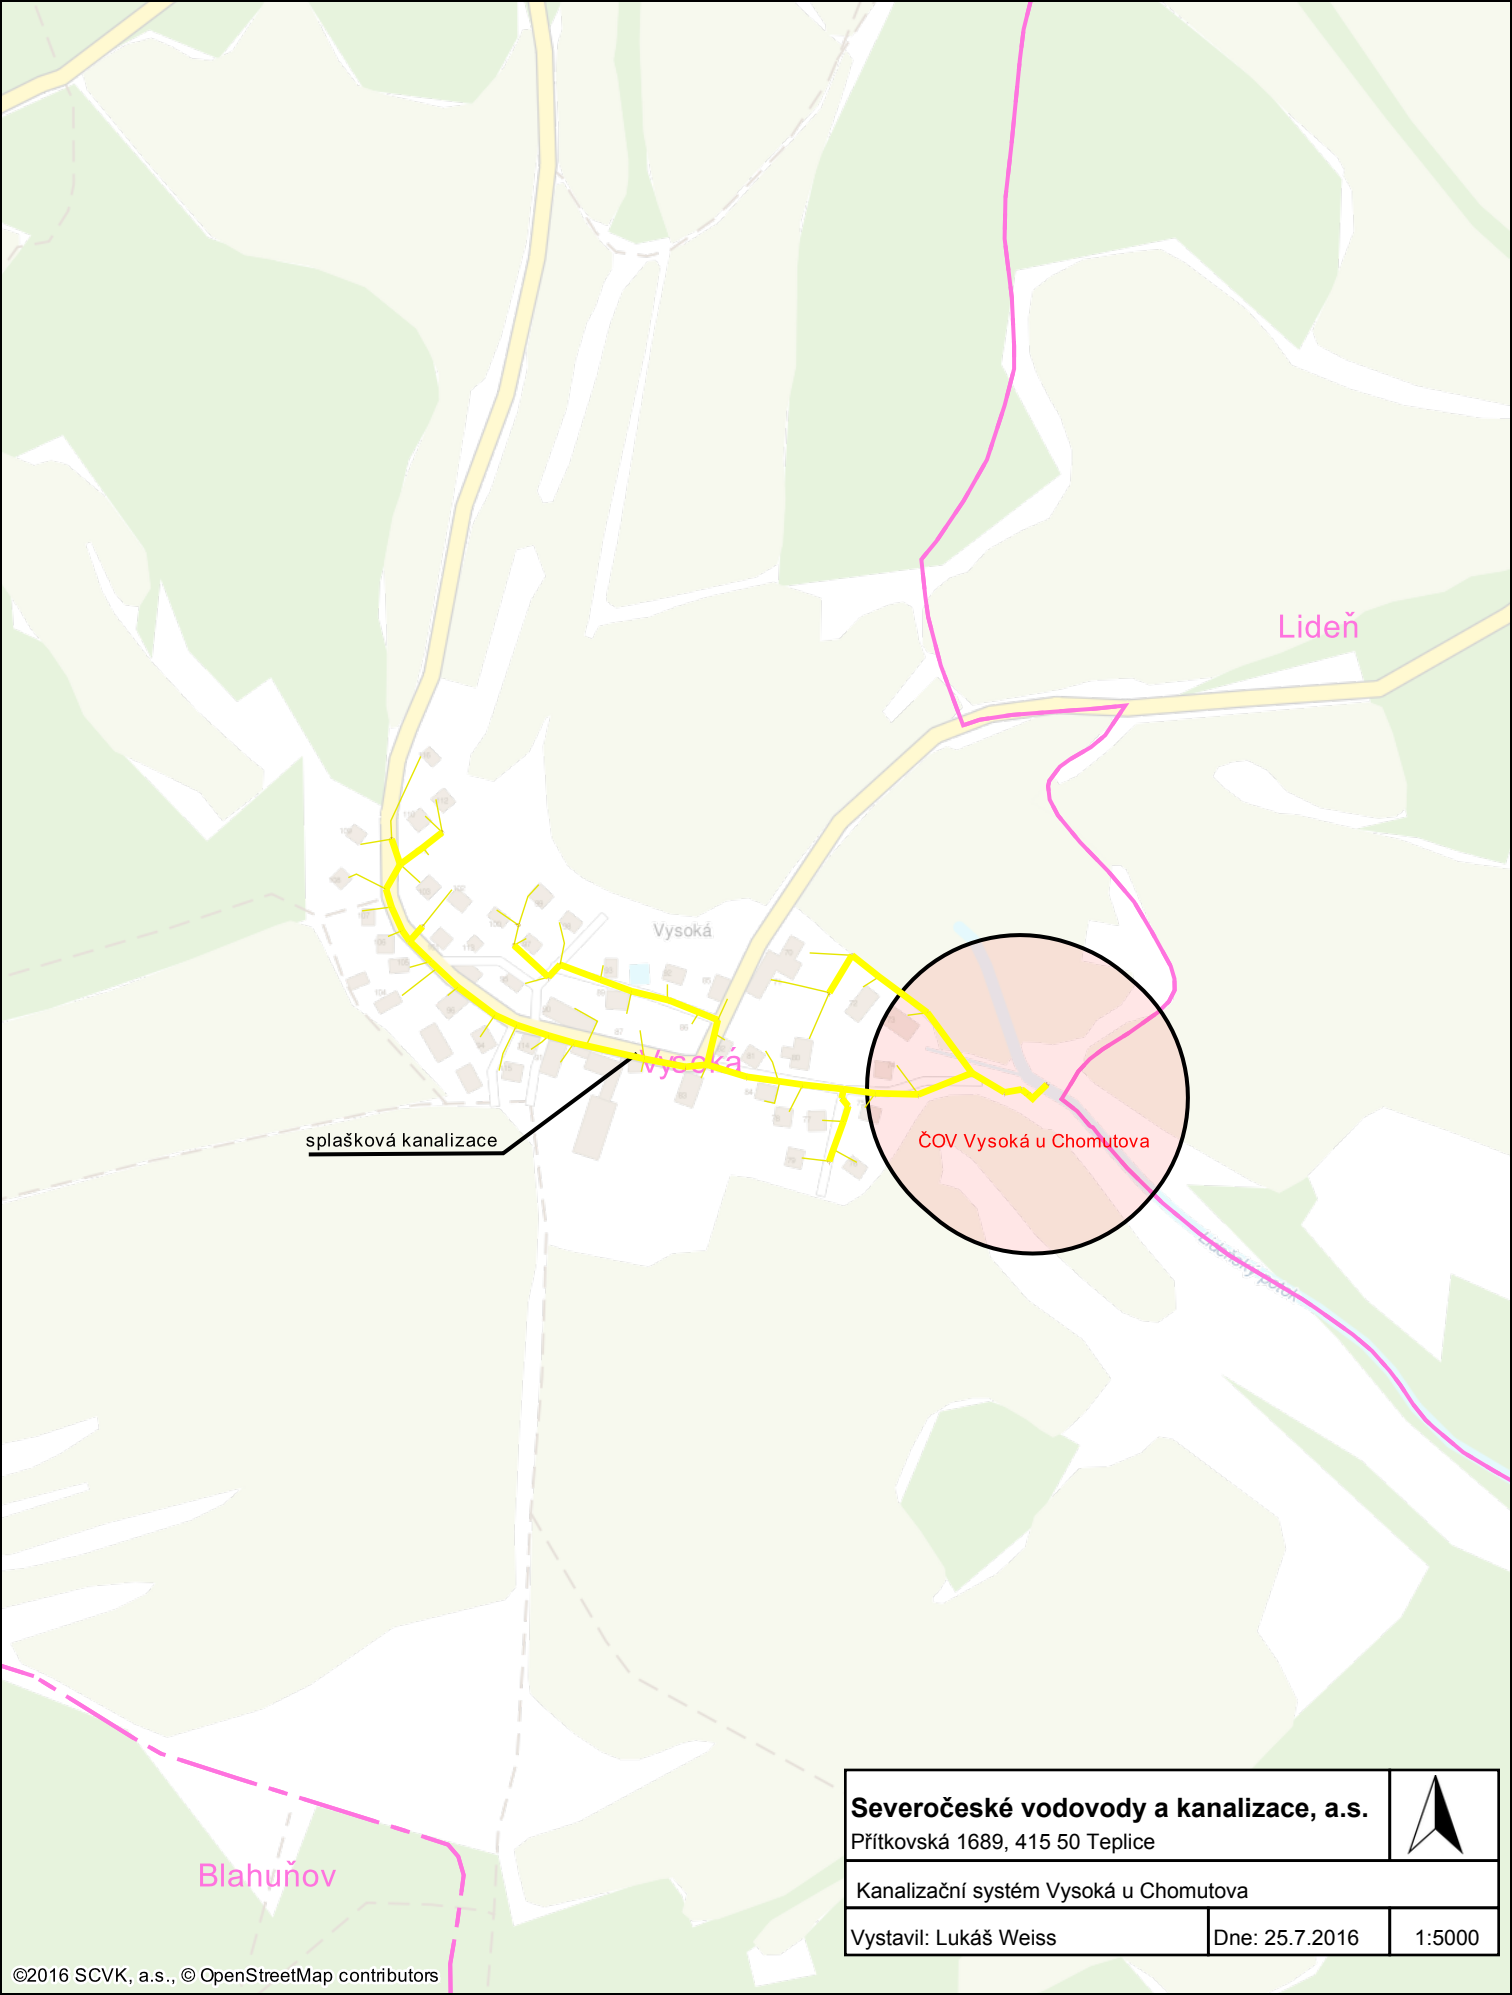

splašková kanalizace

Vysoká

Lideň

Vysoká

ČOV Vysoká u Chomutova

Blahůňov

Severočeské vodovody a kanalizace, a.s.

Přítkovská 1689, 415 50 Teplice



Kanalizační systém Vysoká u Chomutova

Vystavil: Lukáš Weiss

Dne: 25.7.2016

1:5000