


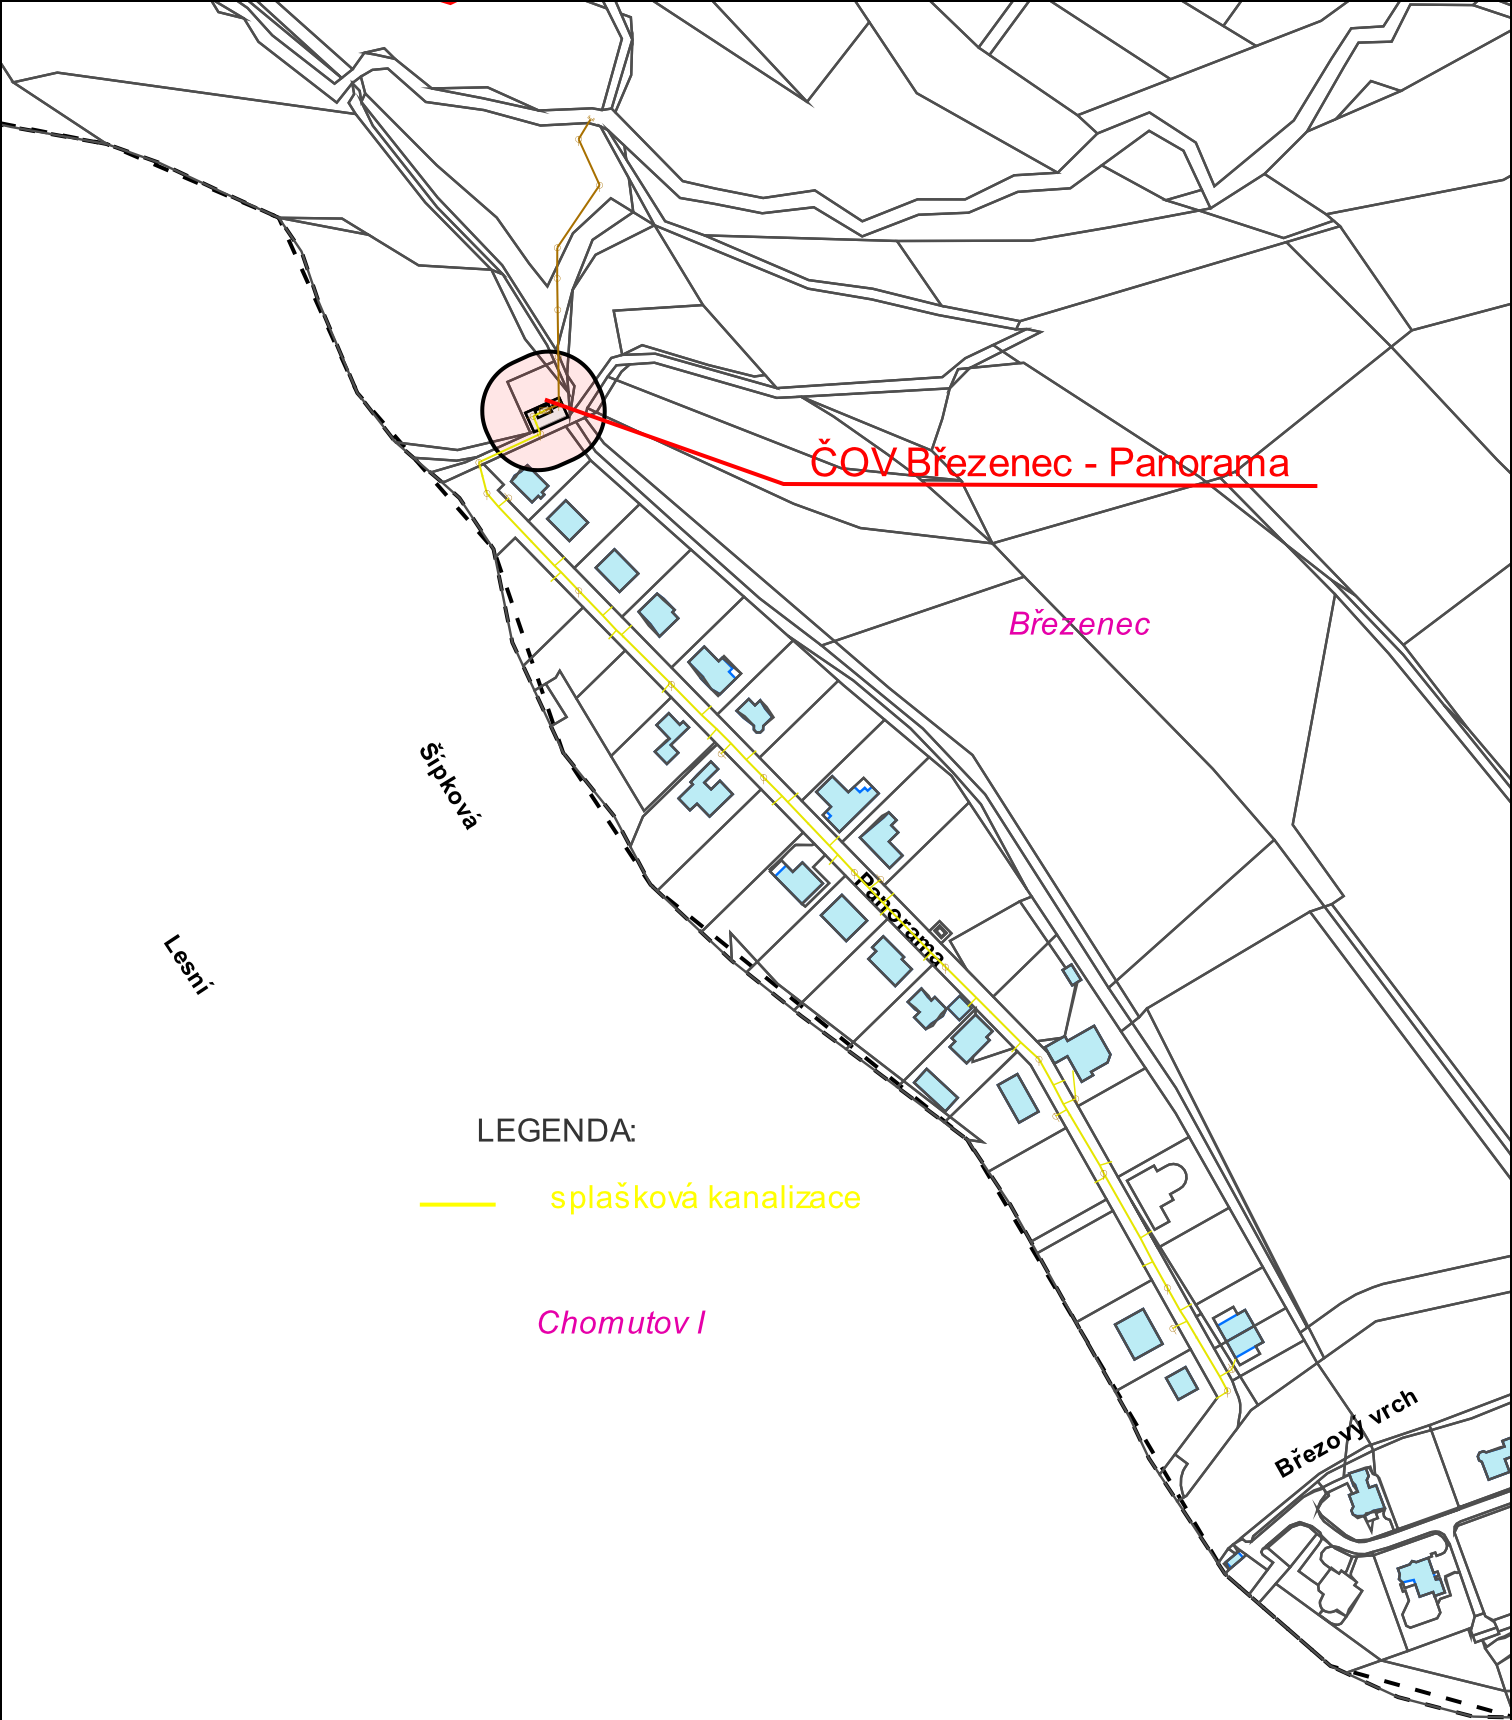

LEGENDA:

— splašková kanalizace

Severočeské vodovody a kanalizace, a.s.

Přítkovská 1689, 415 50 Teplice

Kanalizační systém Brezenec - Panorama

Vystavil: Lukáš Weiss

Dne: 3.6.2016

1:2880

