



PŘEHLEDNÁ SITUACE KANALIZACE JIŘÍKOV

M 1:5000

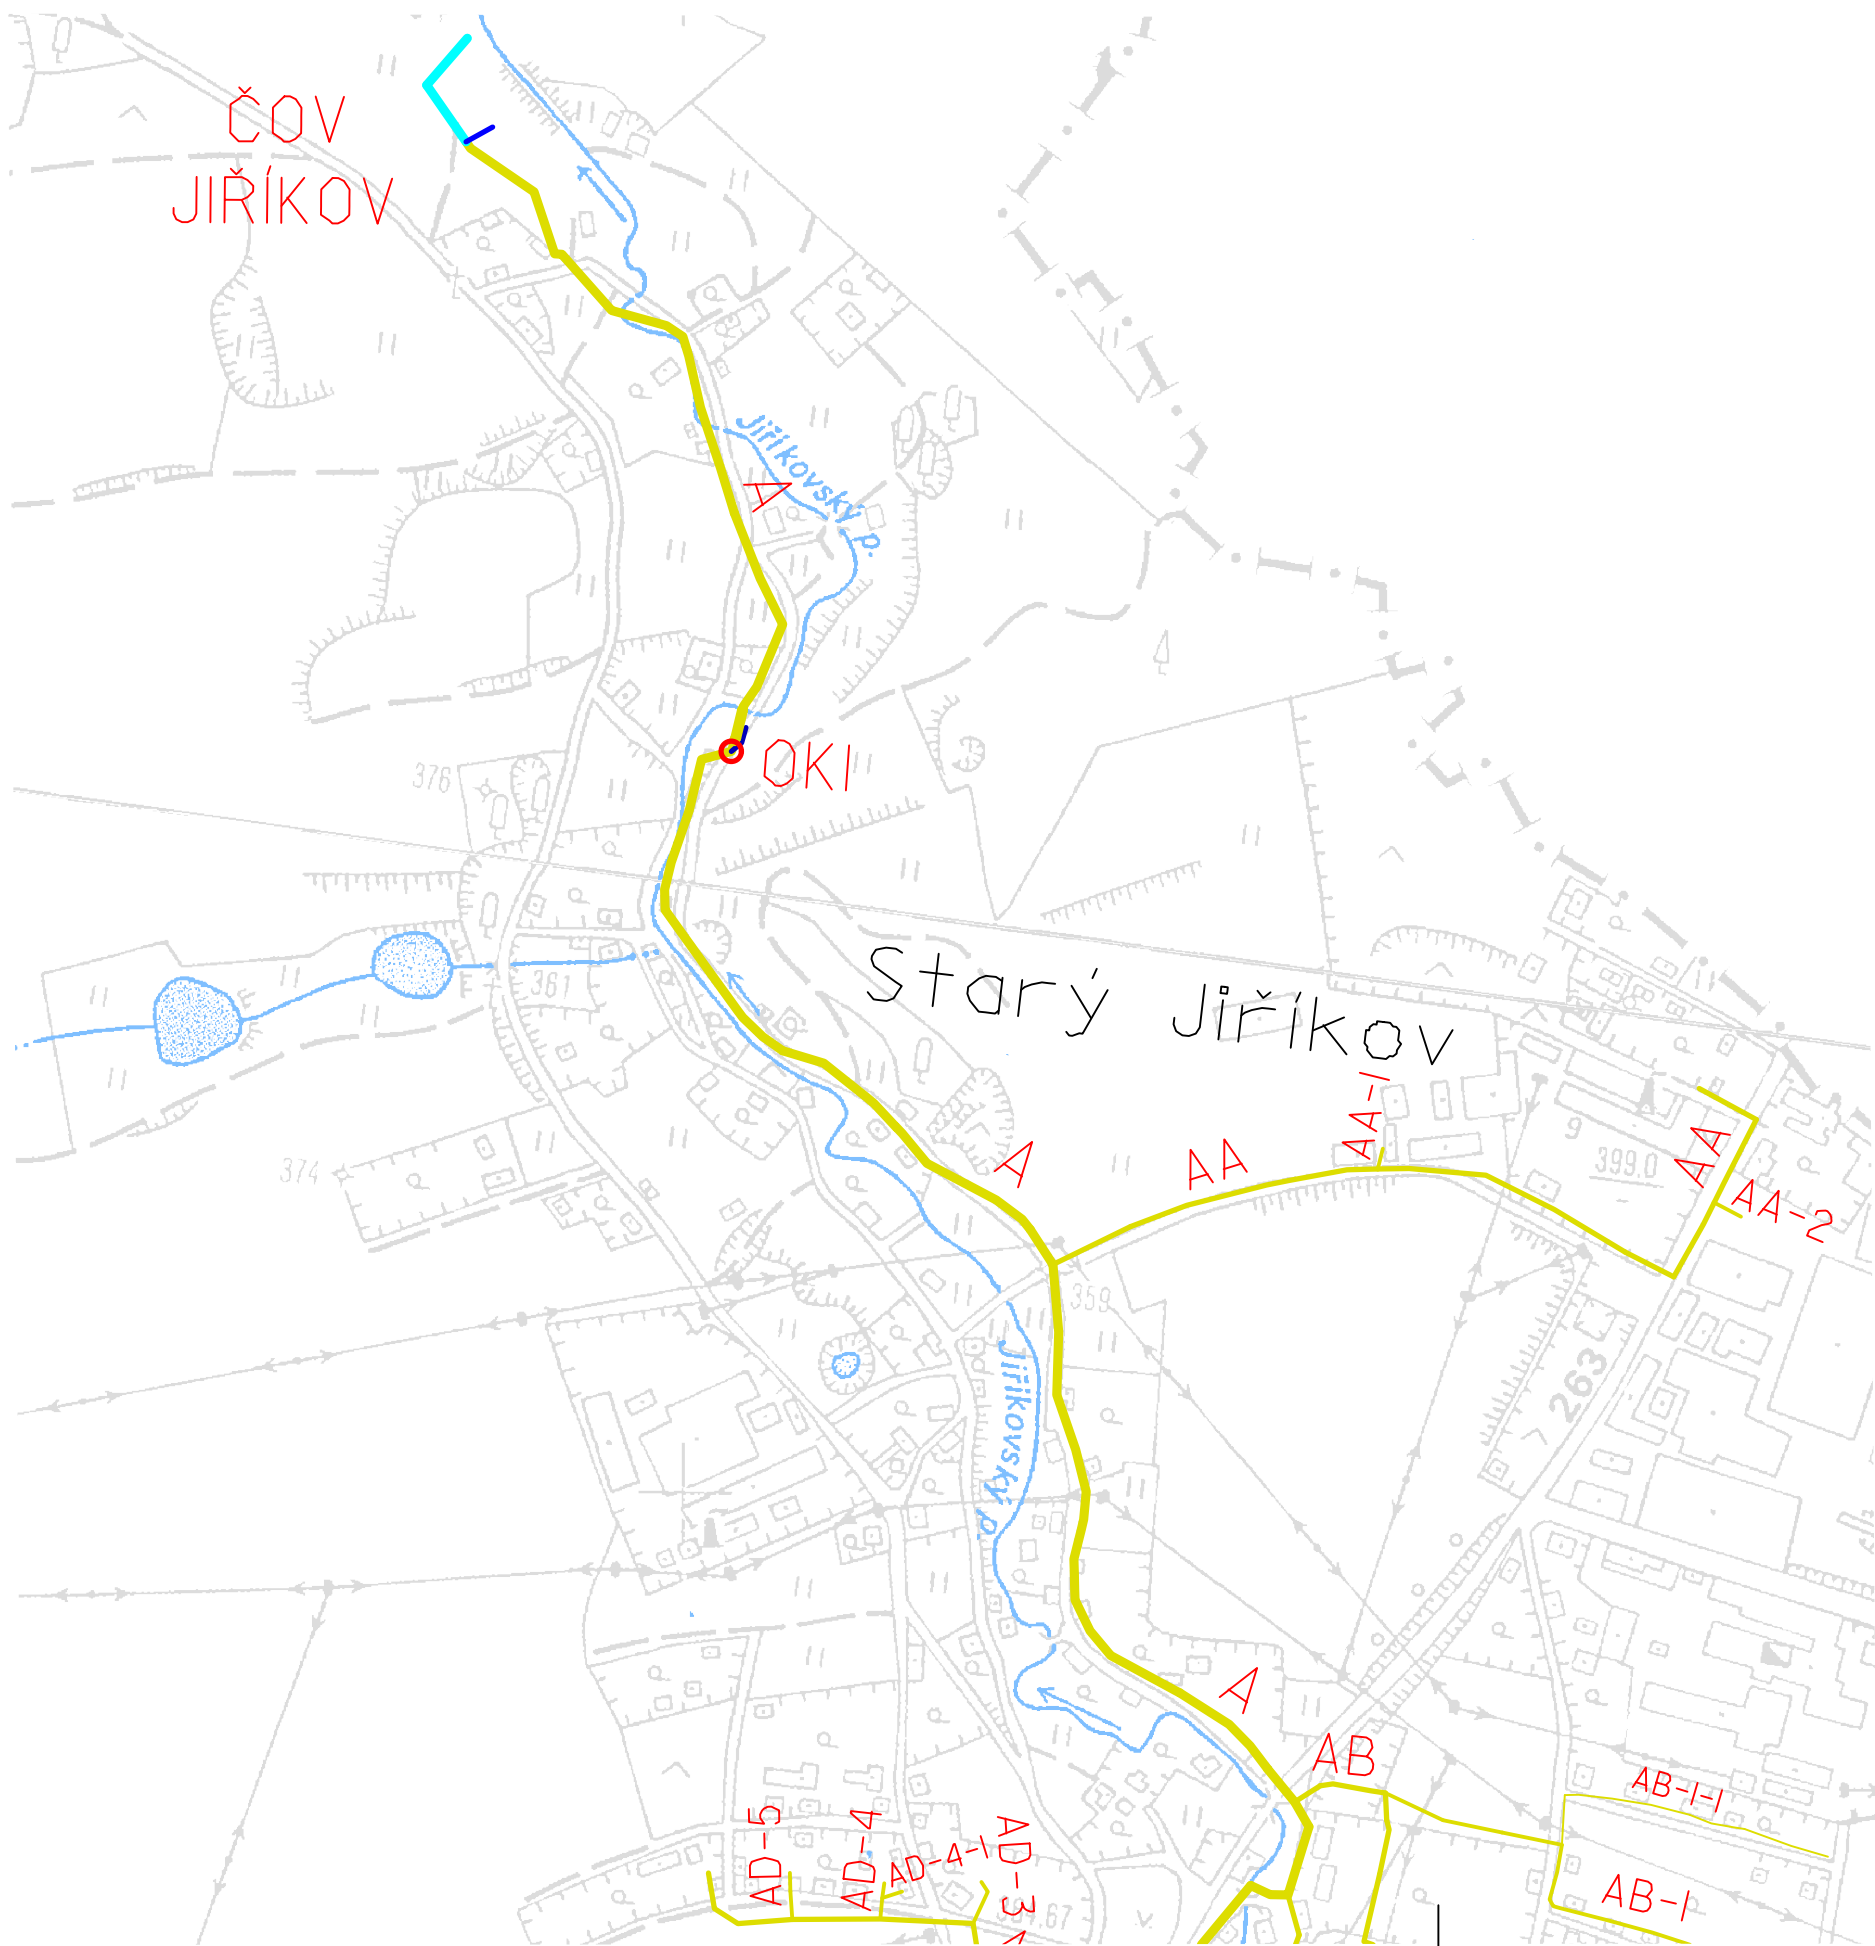

LEGENDA


- KANALIZACE – SPLAŠKOVÁ
- KANALIZACE – ODLEHČOVACÍ STOKA
- KANALIZACE – ODTOK Z ČOV – ODBĚR VZORKŮ
- OK
- ODLEHČOVACÍ KOMORA

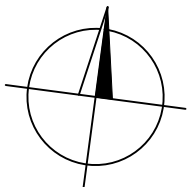

ČÁST A

PŘEHLEDNÁ SITUACE KANALIZACE JIŘÍKOV

M 1:5000

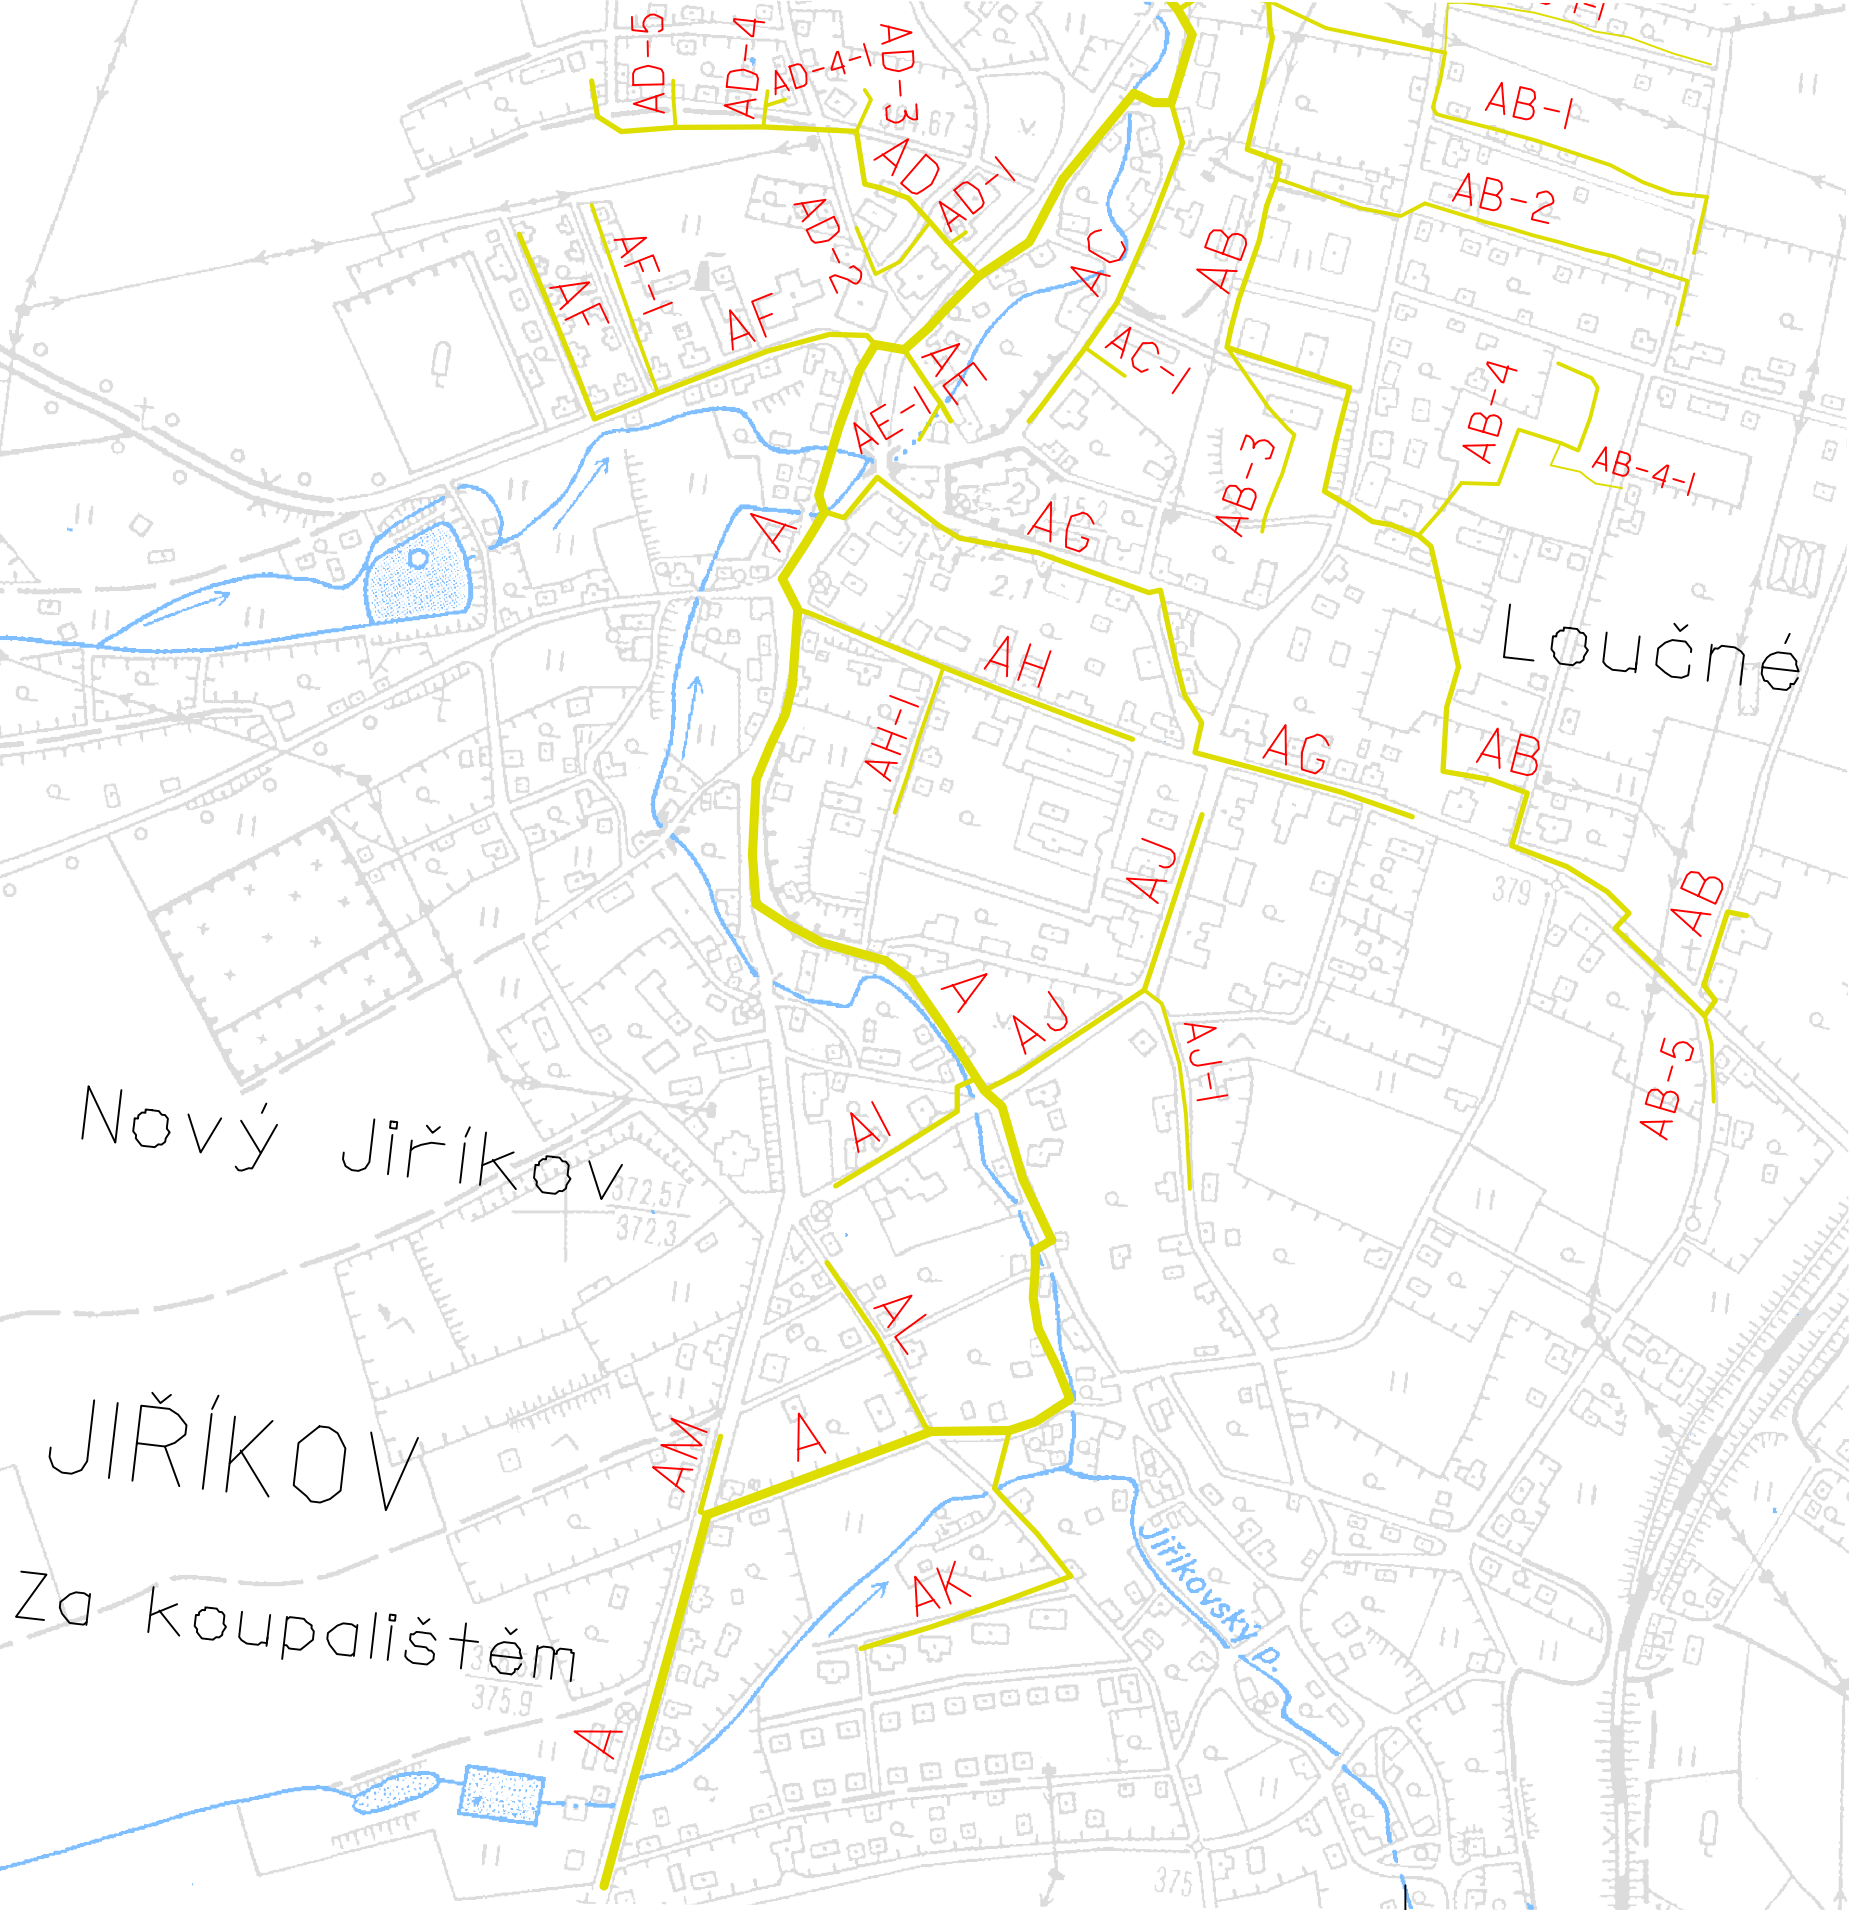

LEGENDA

KANALIZACE – SPLAŠKOVÁ