


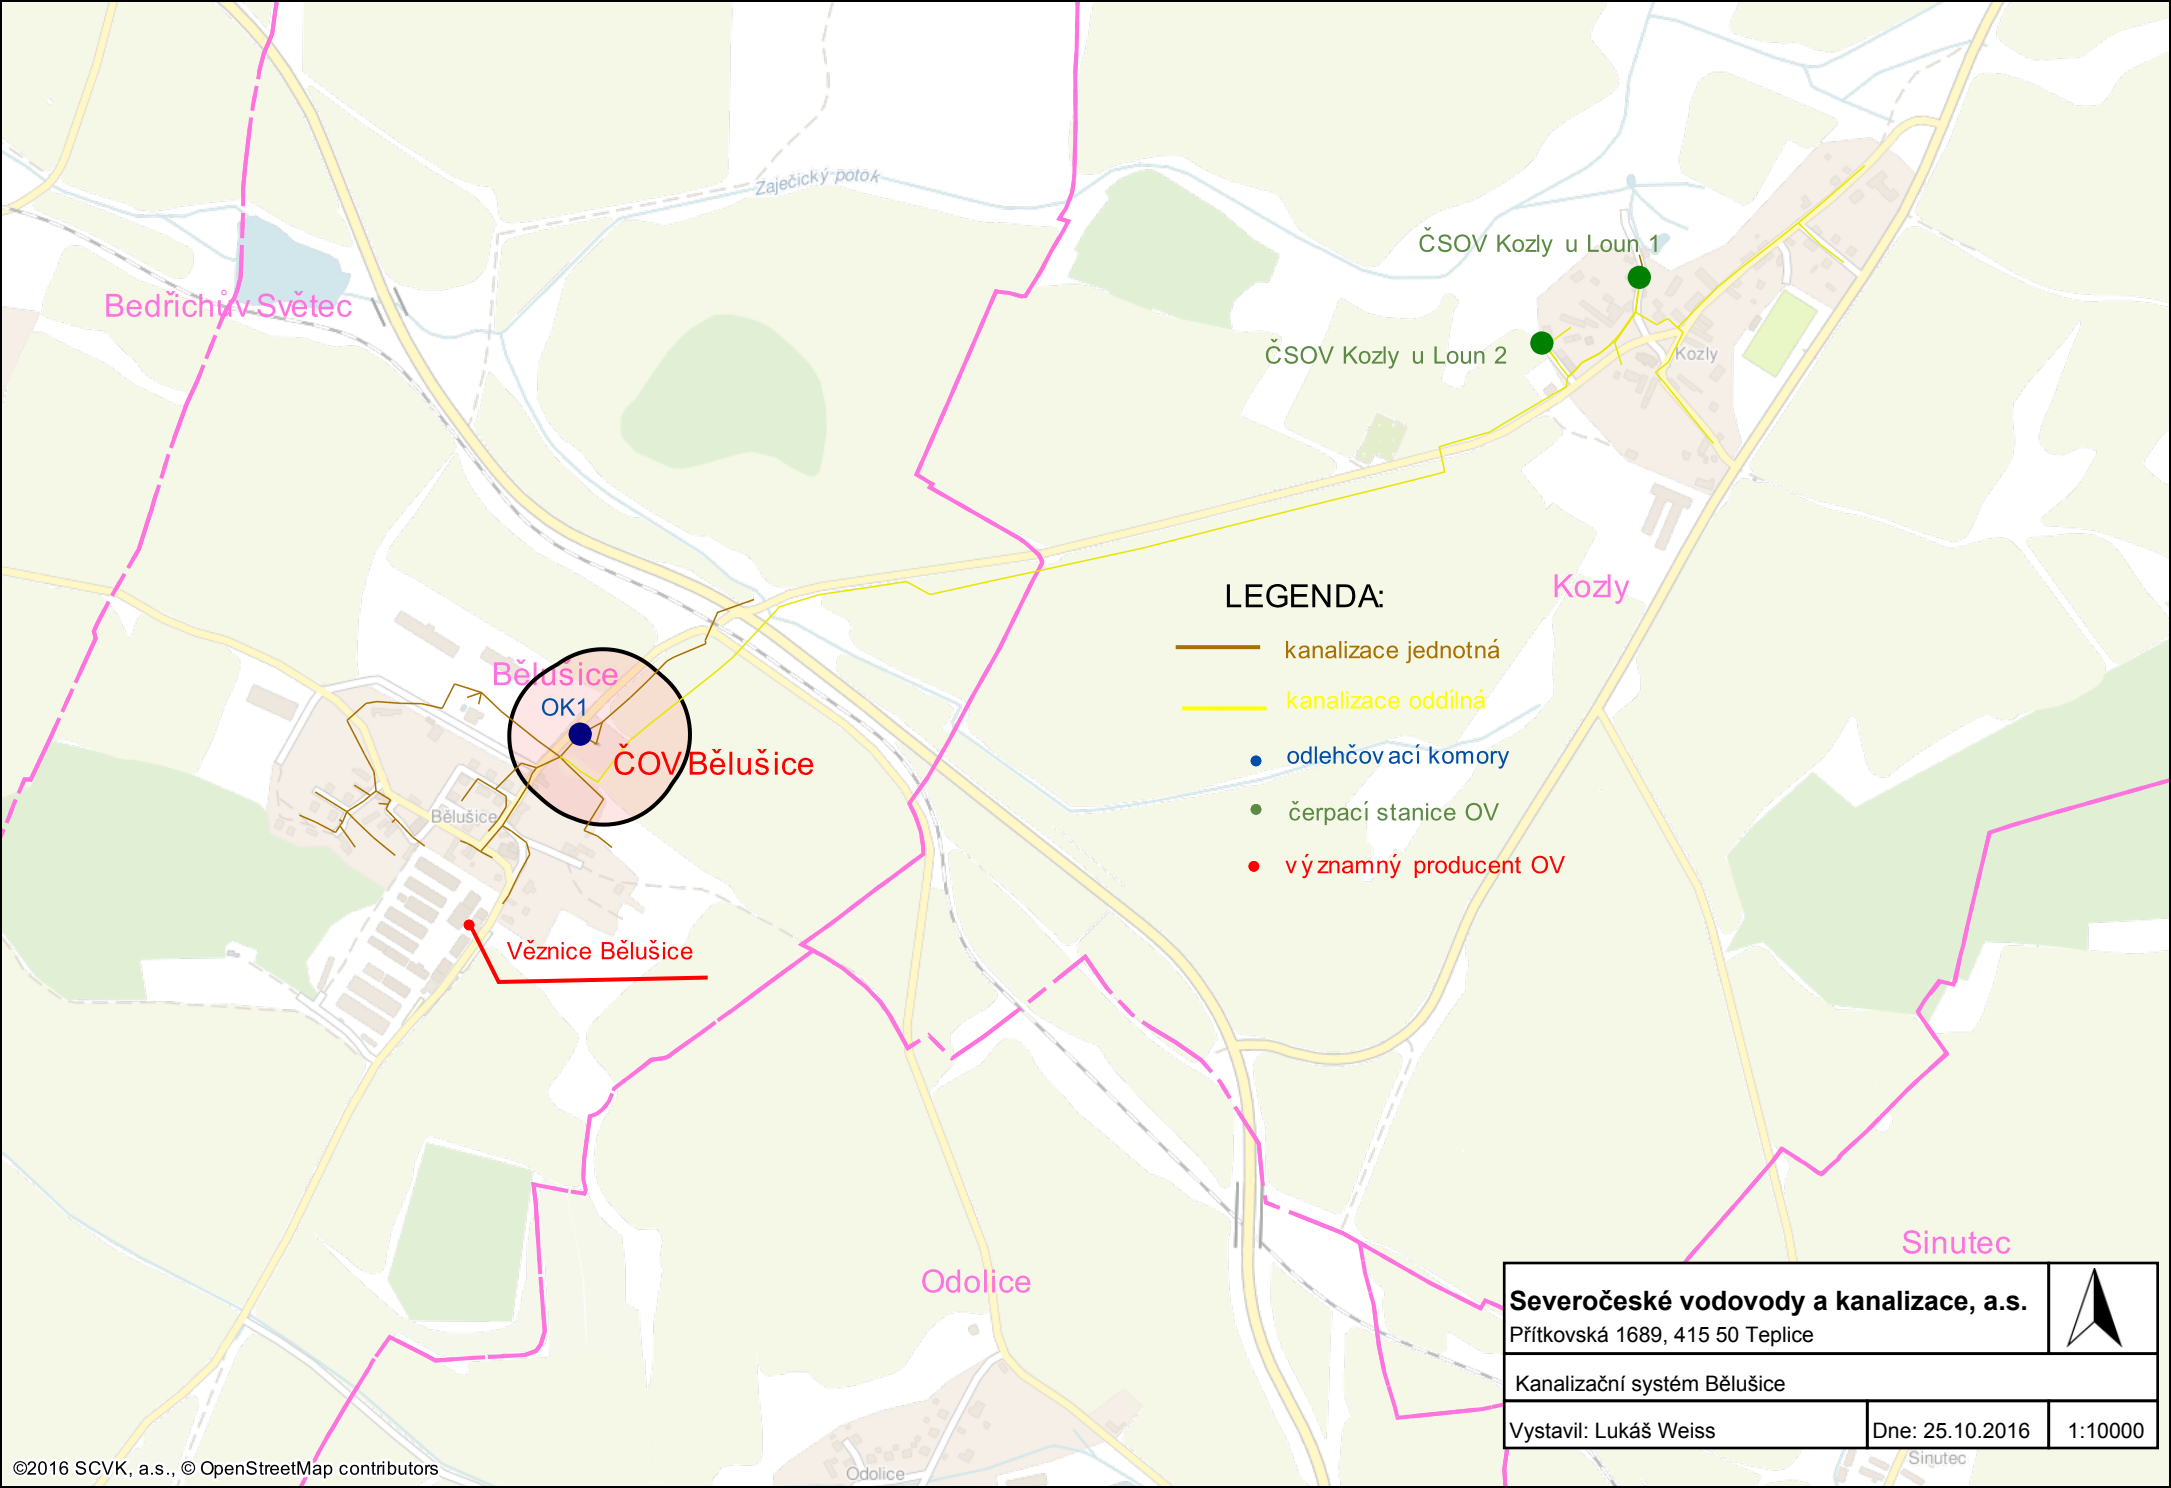

LEGENDA:

- kanalizace jednotná
- kanalizace oddílná
- odlehčovací komory
- čerpací stanice OV
- významný producent OV

Severočeské vodovody a kanalizace, a.s. Přítkovská 1689, 415 50 Teplice			
Kanalizační systém Běloušice			
Vystavil: Lukáš Weiss	Dne: 25.10.2016	1:10000	