


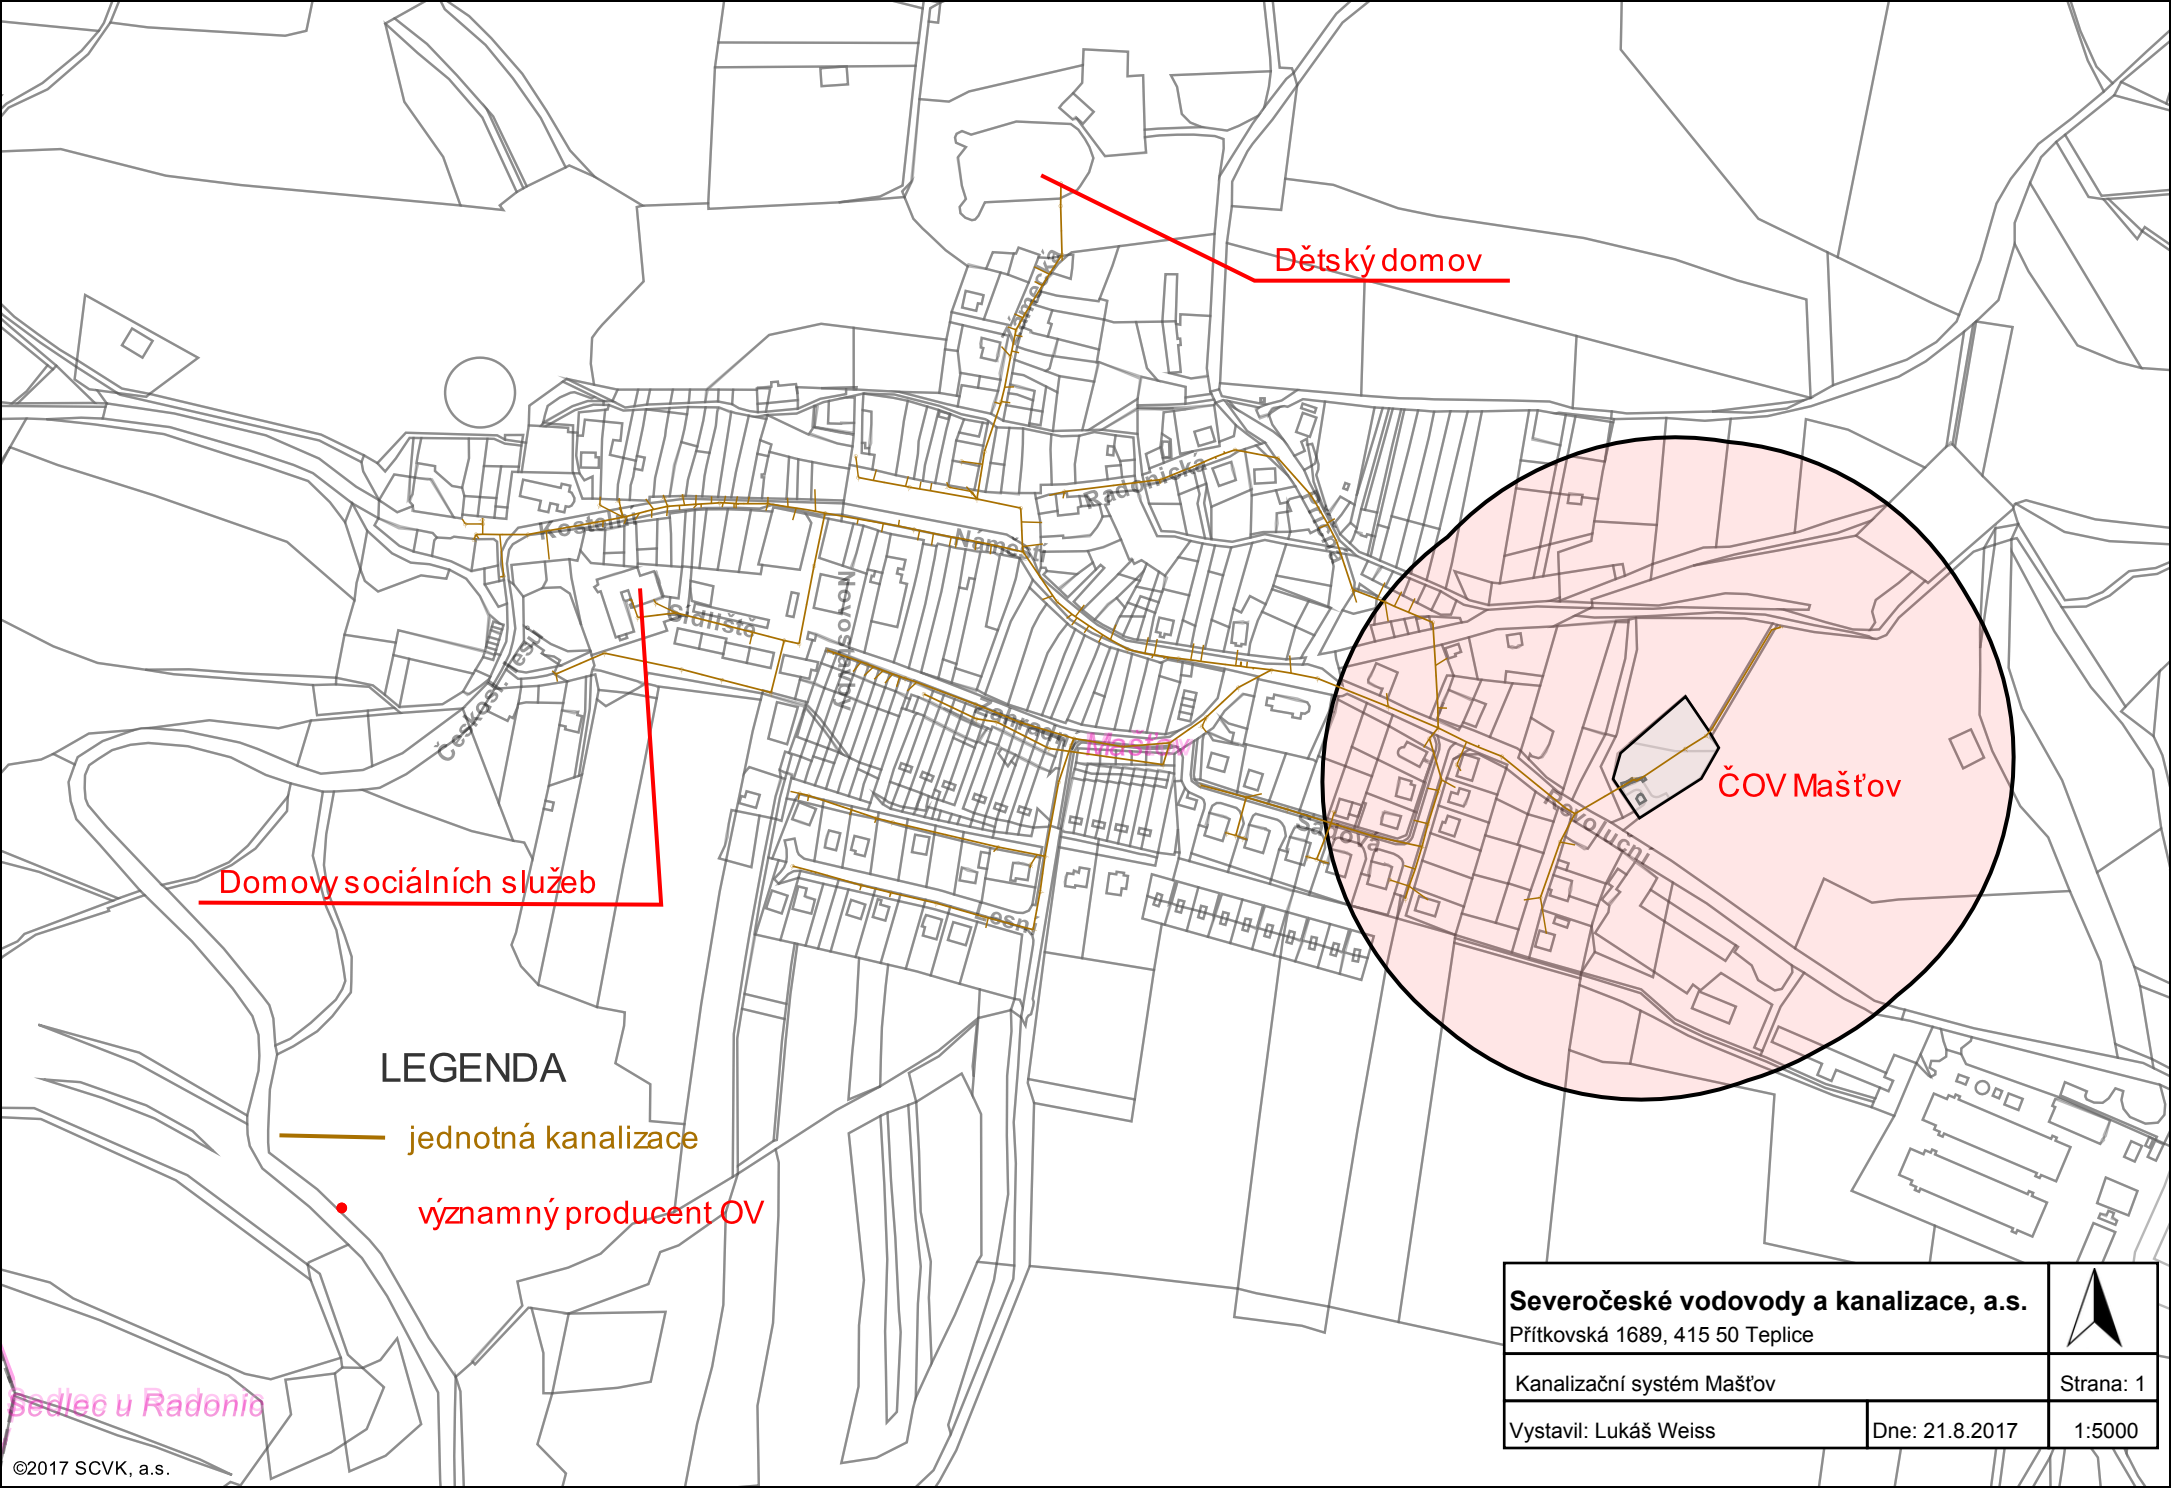

Dětský domov

Domov sociálních služeb

LEGENDA

— jednotná kanalizace

• významný producent OV

ČOV Mašťov

Severočeské vodovody a kanalizace, a.s.		
Přítkovská 1689, 415 50 Teplice		
Kanalizační systém Mašťov		Strana: 1
Vystavil: Lukáš Weiss	Dne: 21.8.2017	1:5000