


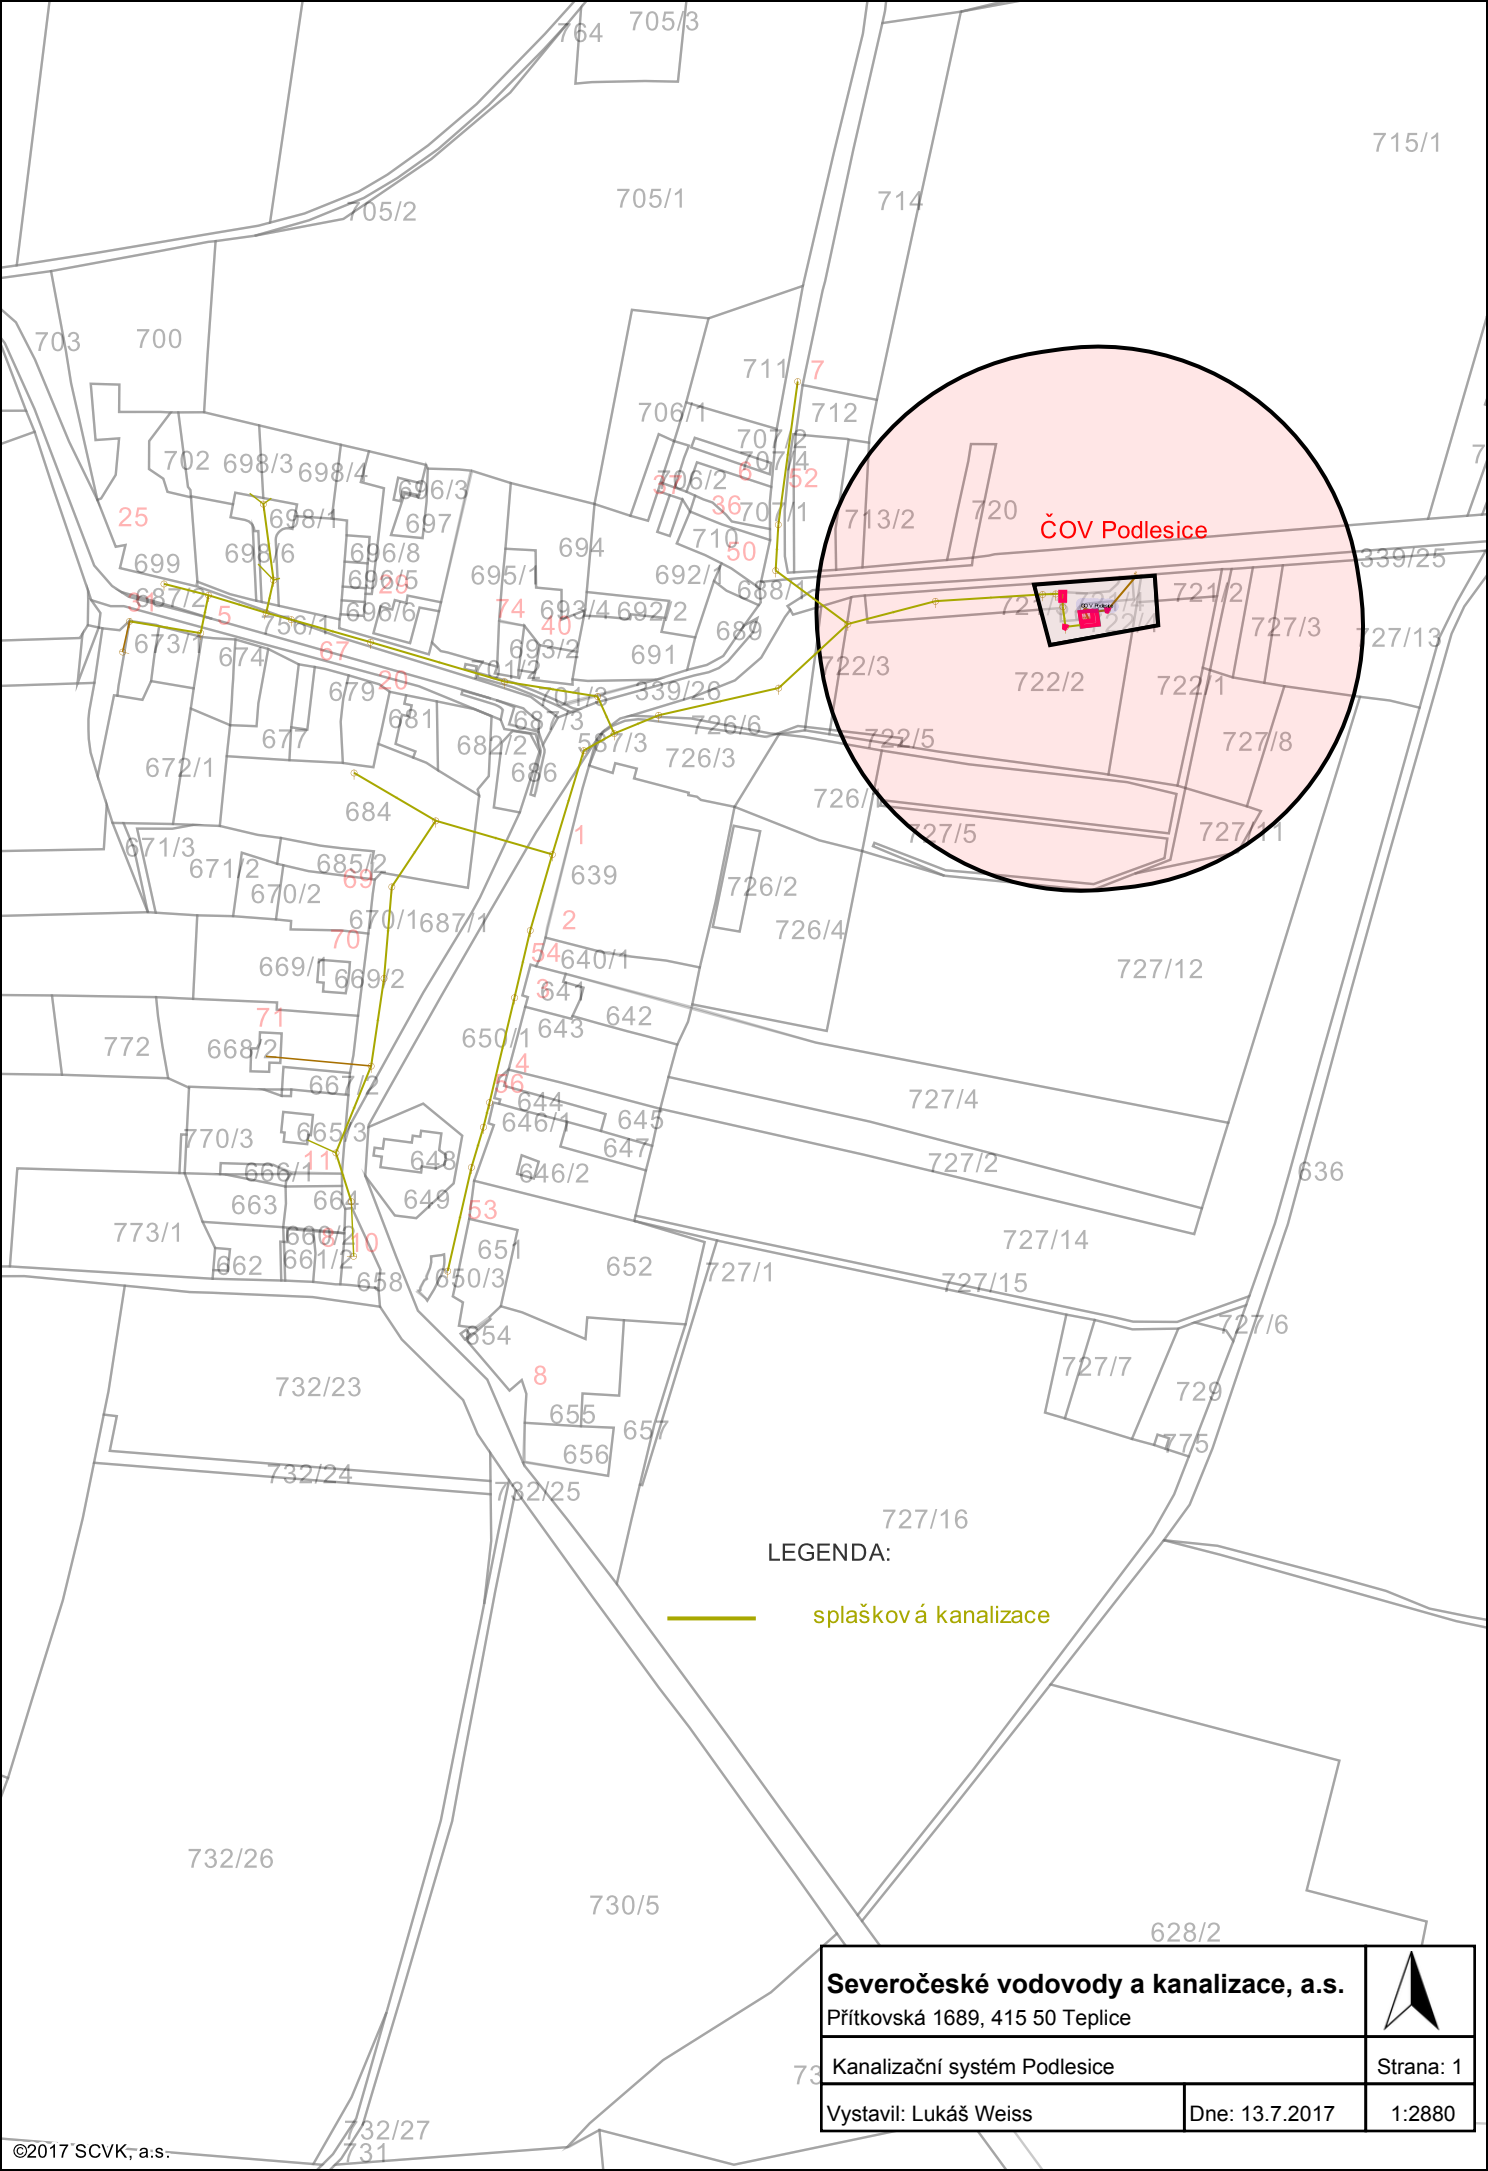

LEGENDA:

— splašková kanalizace

Severočeské vodovody a kanalizace, a.s.

Přítkovská 1689, 415 50 Teplice

Kanalizační systém Podlesice

Vystavil: Lukáš Weiss

Dne: 13.7.2017

Strana: 1

1:2880

