


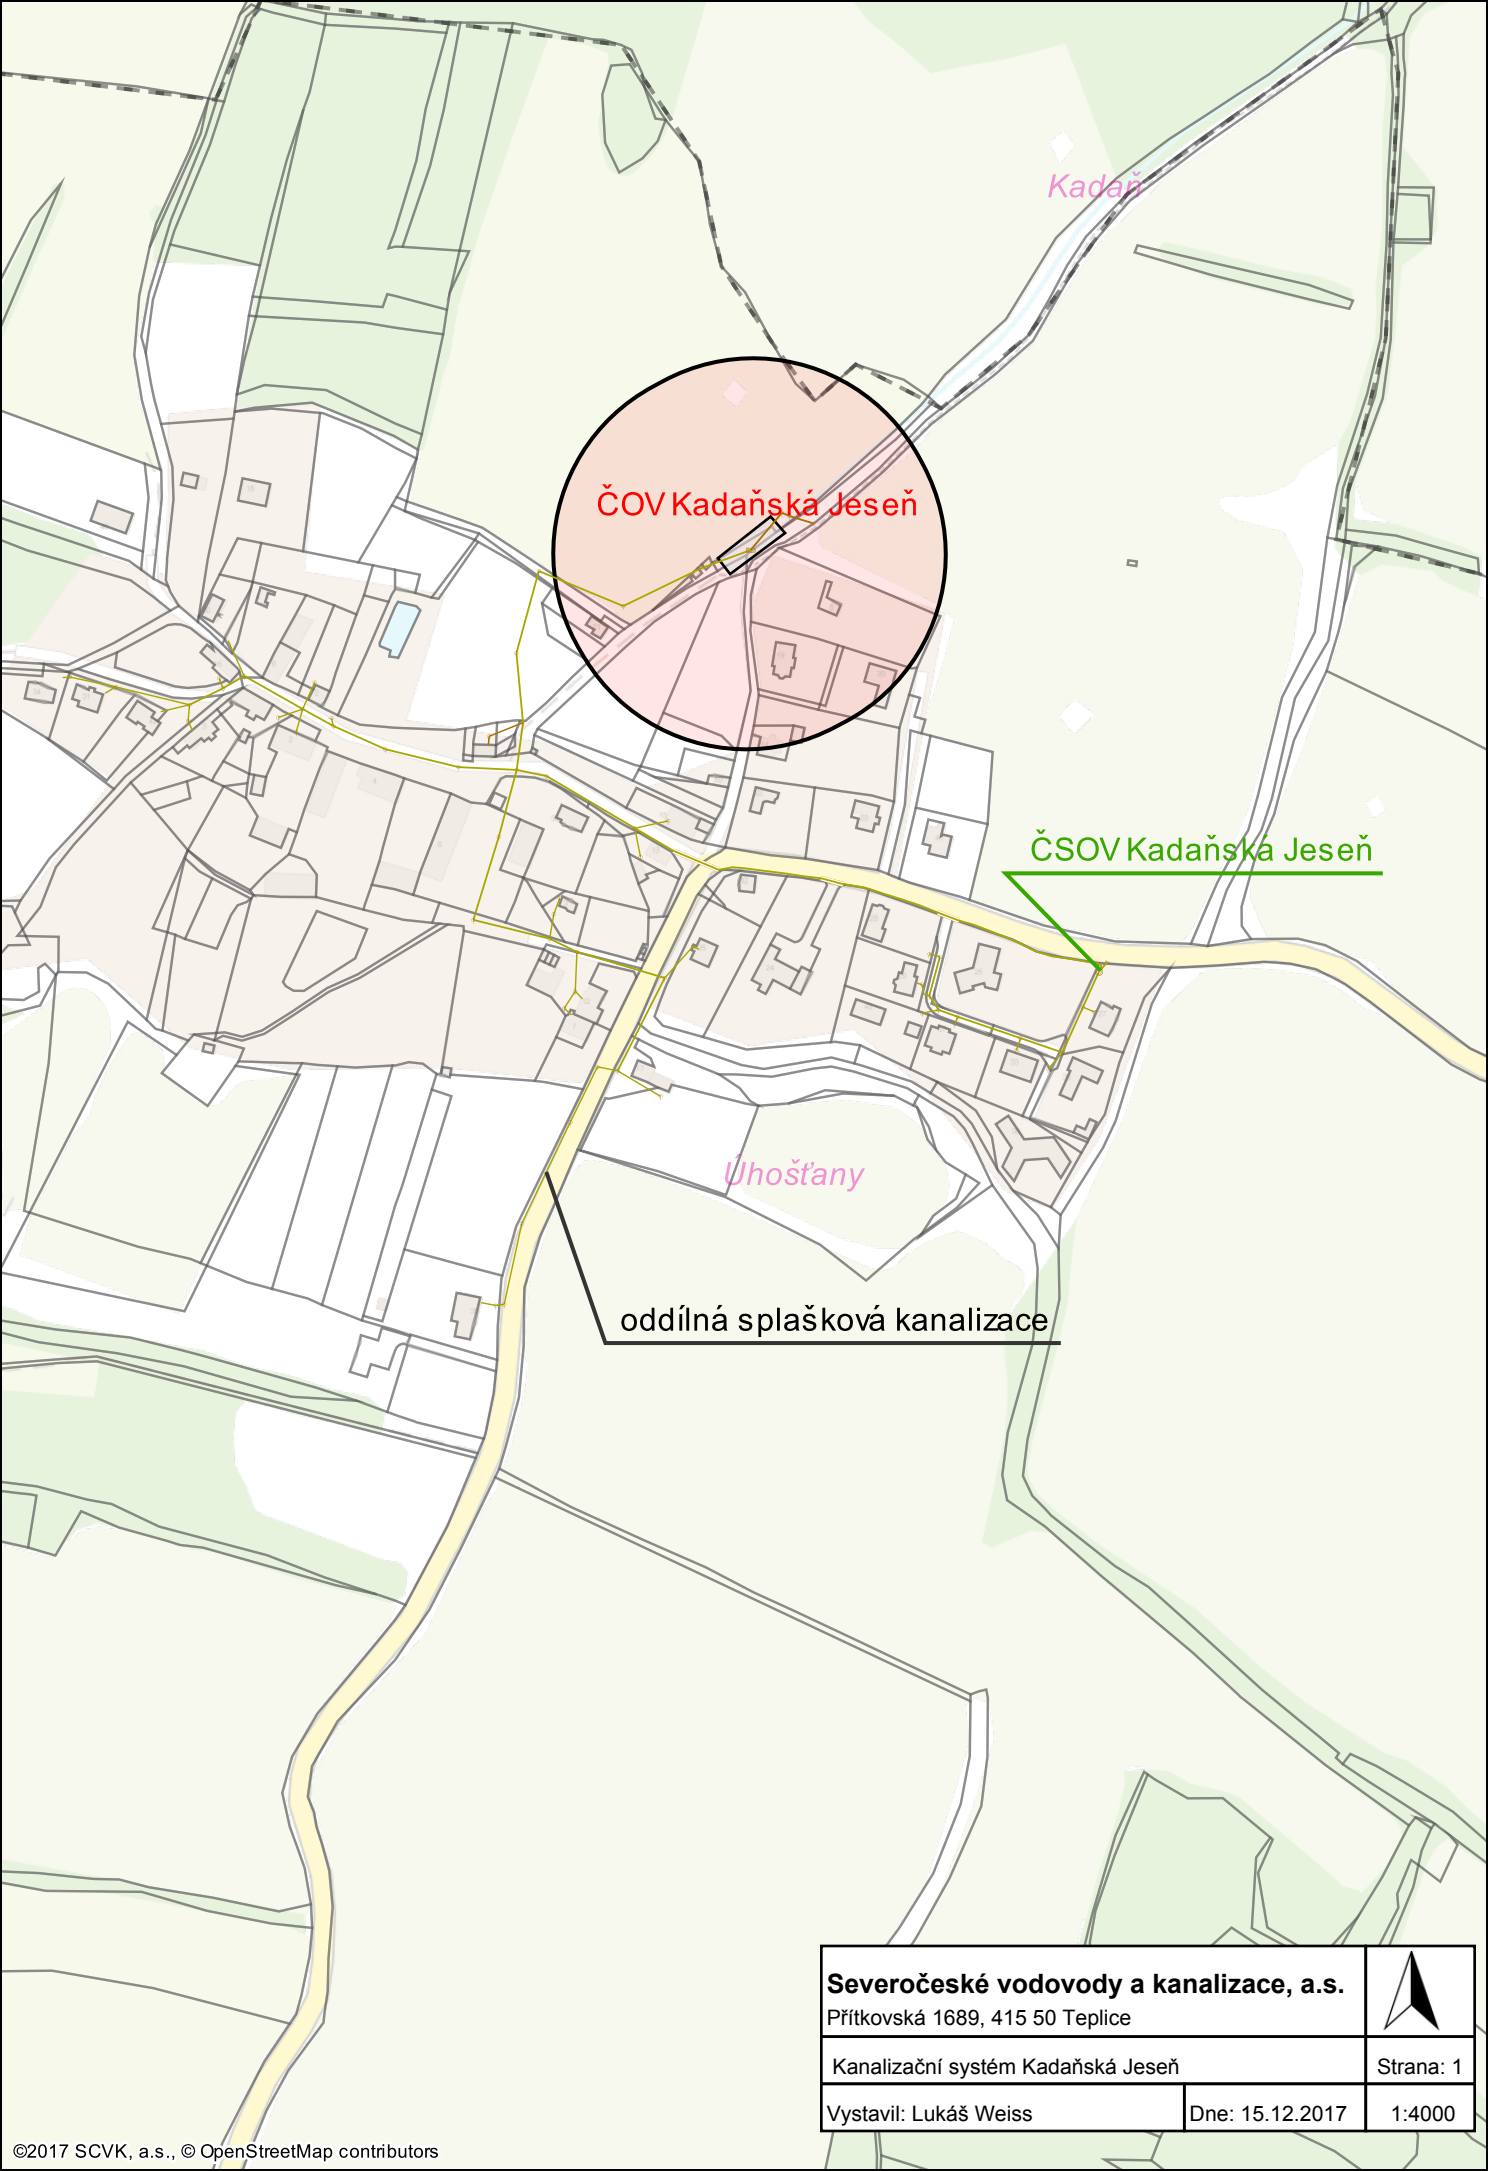

Severočeské vodovody a kanalizace, a.s.

Přítkovská 1689, 415 50 Teplice

Kanalizační systém Kadaňská Jeseň

Vystavil: Lukáš Weiss

Dne: 15.12.2017

Strana: 1

1:4000

