


KANALIZAČNÍ ŘÁDY Střekov

M 1 : 2500 PŘÍLOHA Č. .1

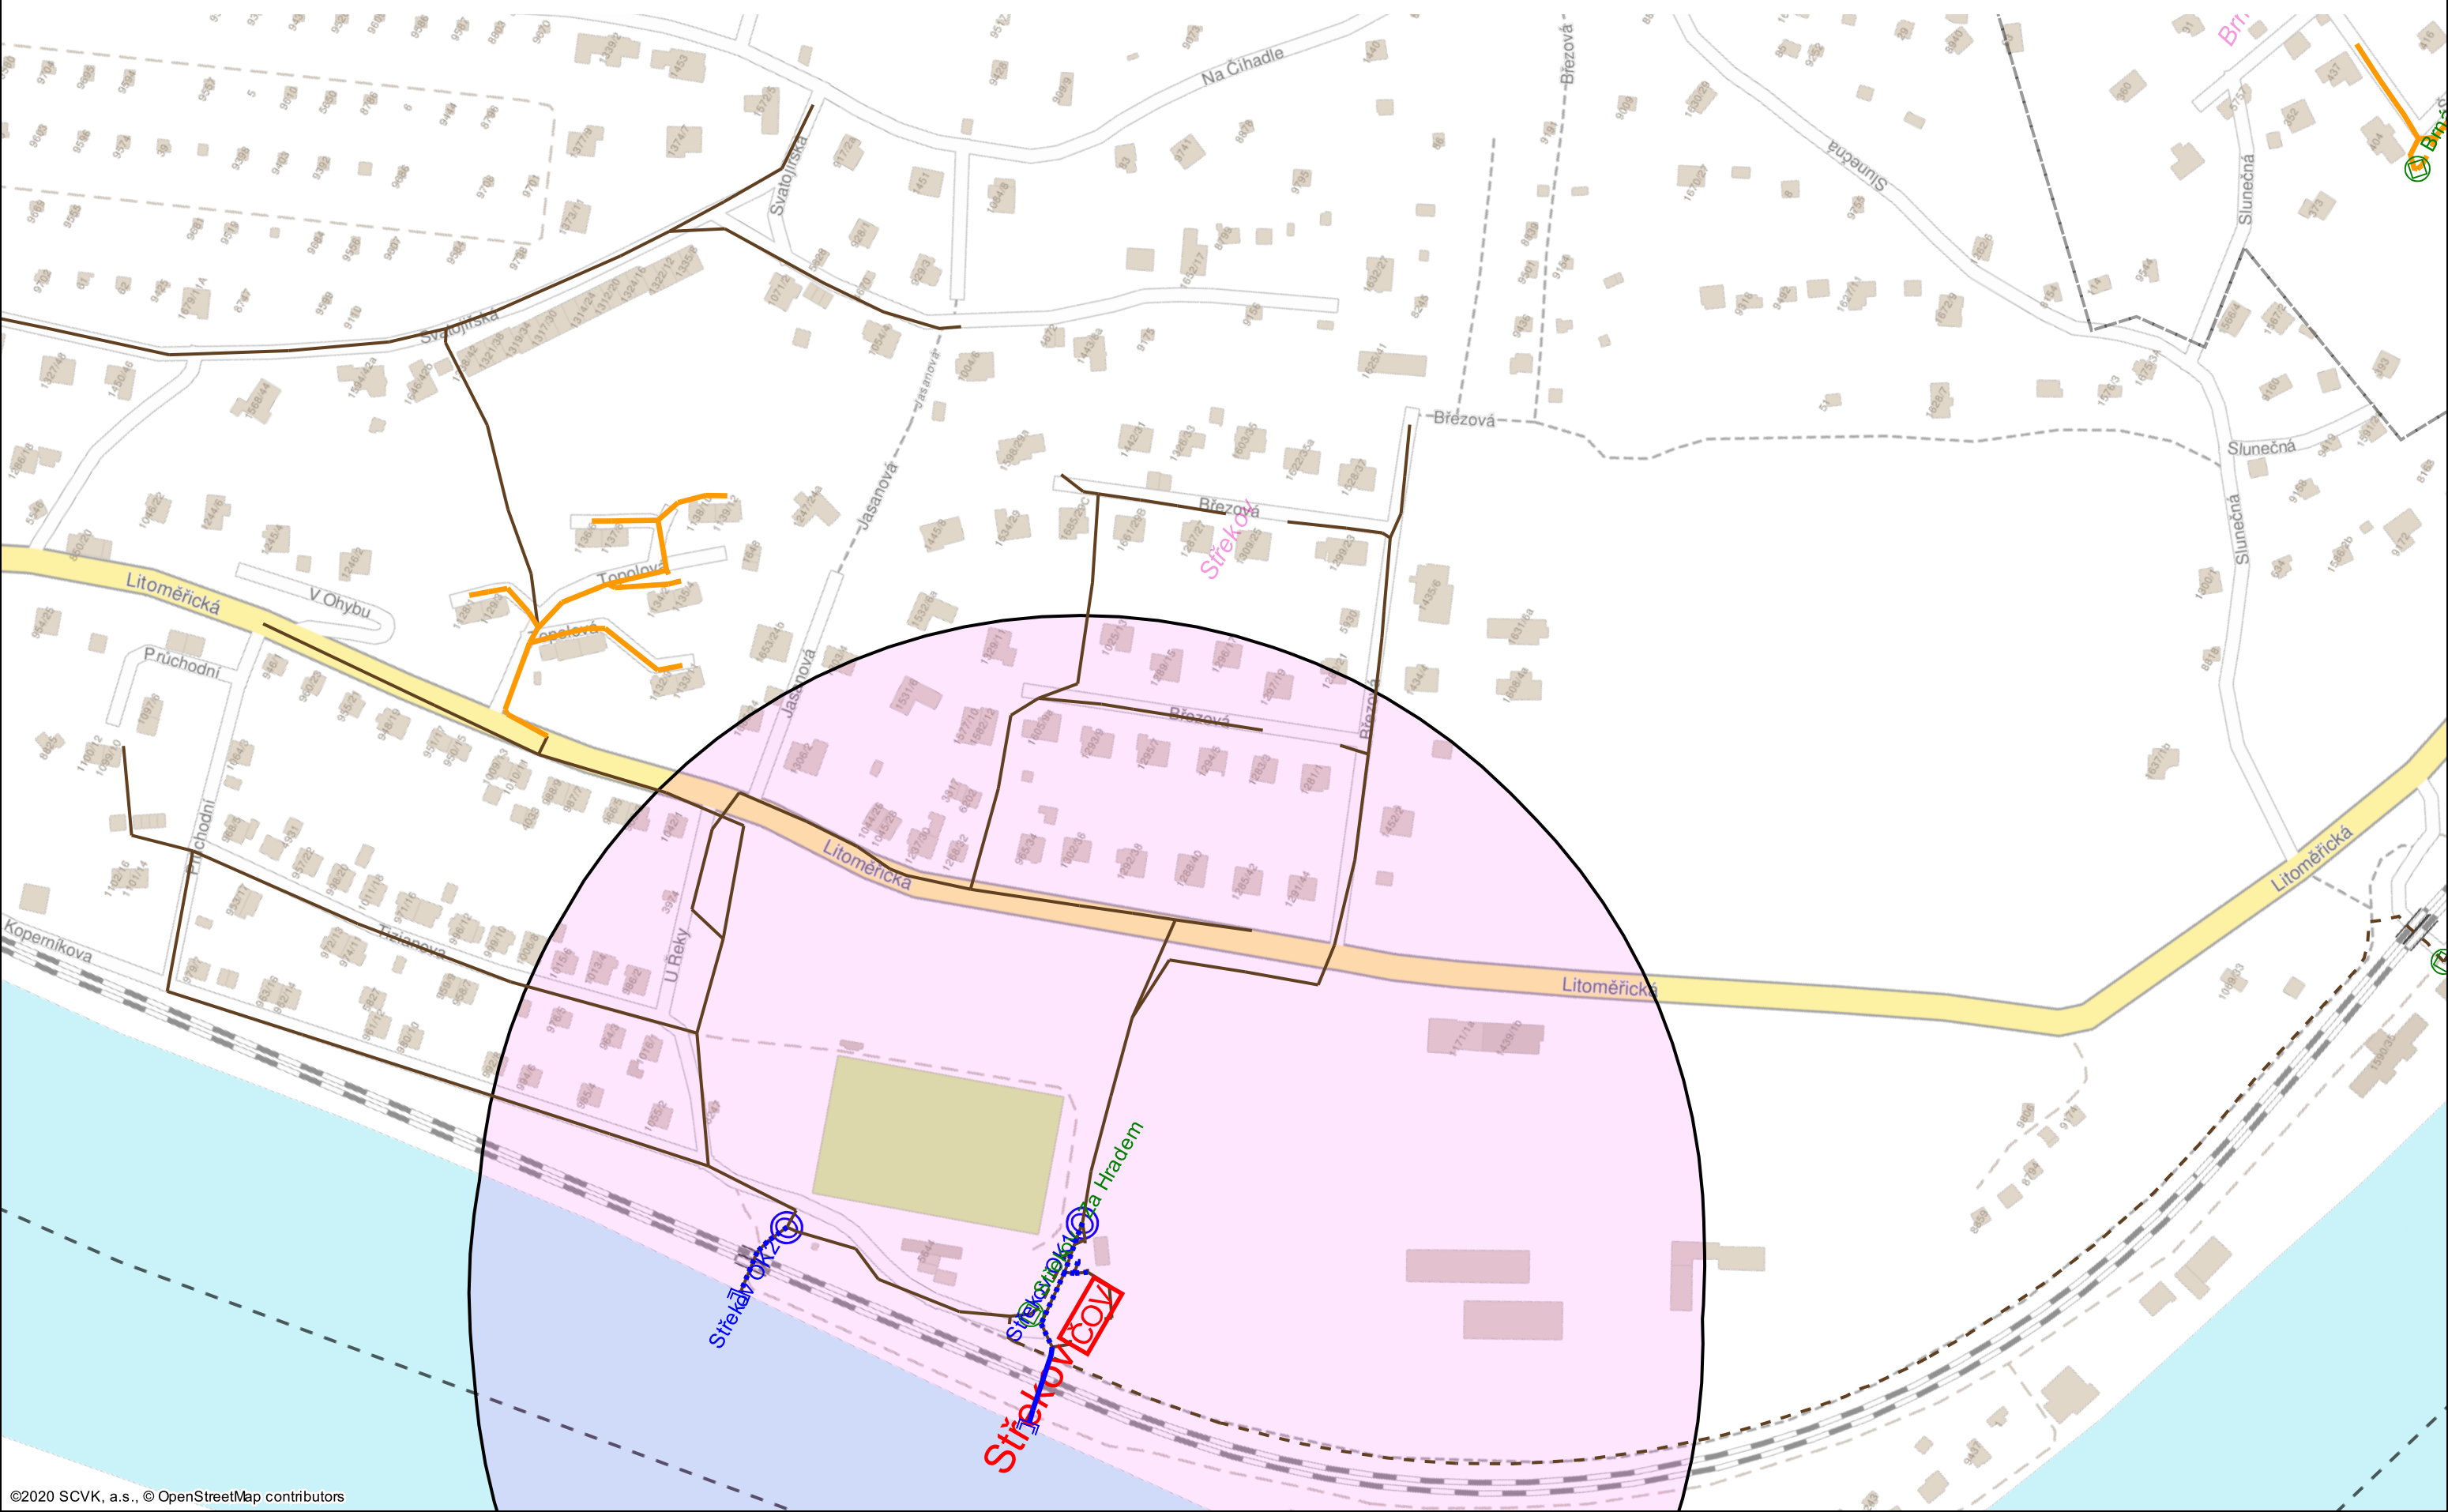

LEGENDA

SPLAŠKOVÁ KANALIZACE
gravitační tlaková
JEDNOTNÁ KANALIZACE
gravitační tlaková
KANALIZACE
VÝUSTNÍ ODLEHČOVACÍ

ČOV ČISTIŘNA ODPADNÍCH VOD
ČERPAČÍ STANICE OV
ODLEHČOVACÍ KOMORA
PRODUCENT BEZ VÝJIMKY
PRODUCENT S VÝJIMKOU
OCHRANNÉ PÁSMO ČOV



M 1 : 2500 PŘÍLOHA Č. .2

©2020 SCVK, a.s., © OpenStreetMap contributors

