


M 1 : 10000 PŘÍLOHA Č. 2.1

M 1 : 10000 PŘÍLOHA Č. 2.1

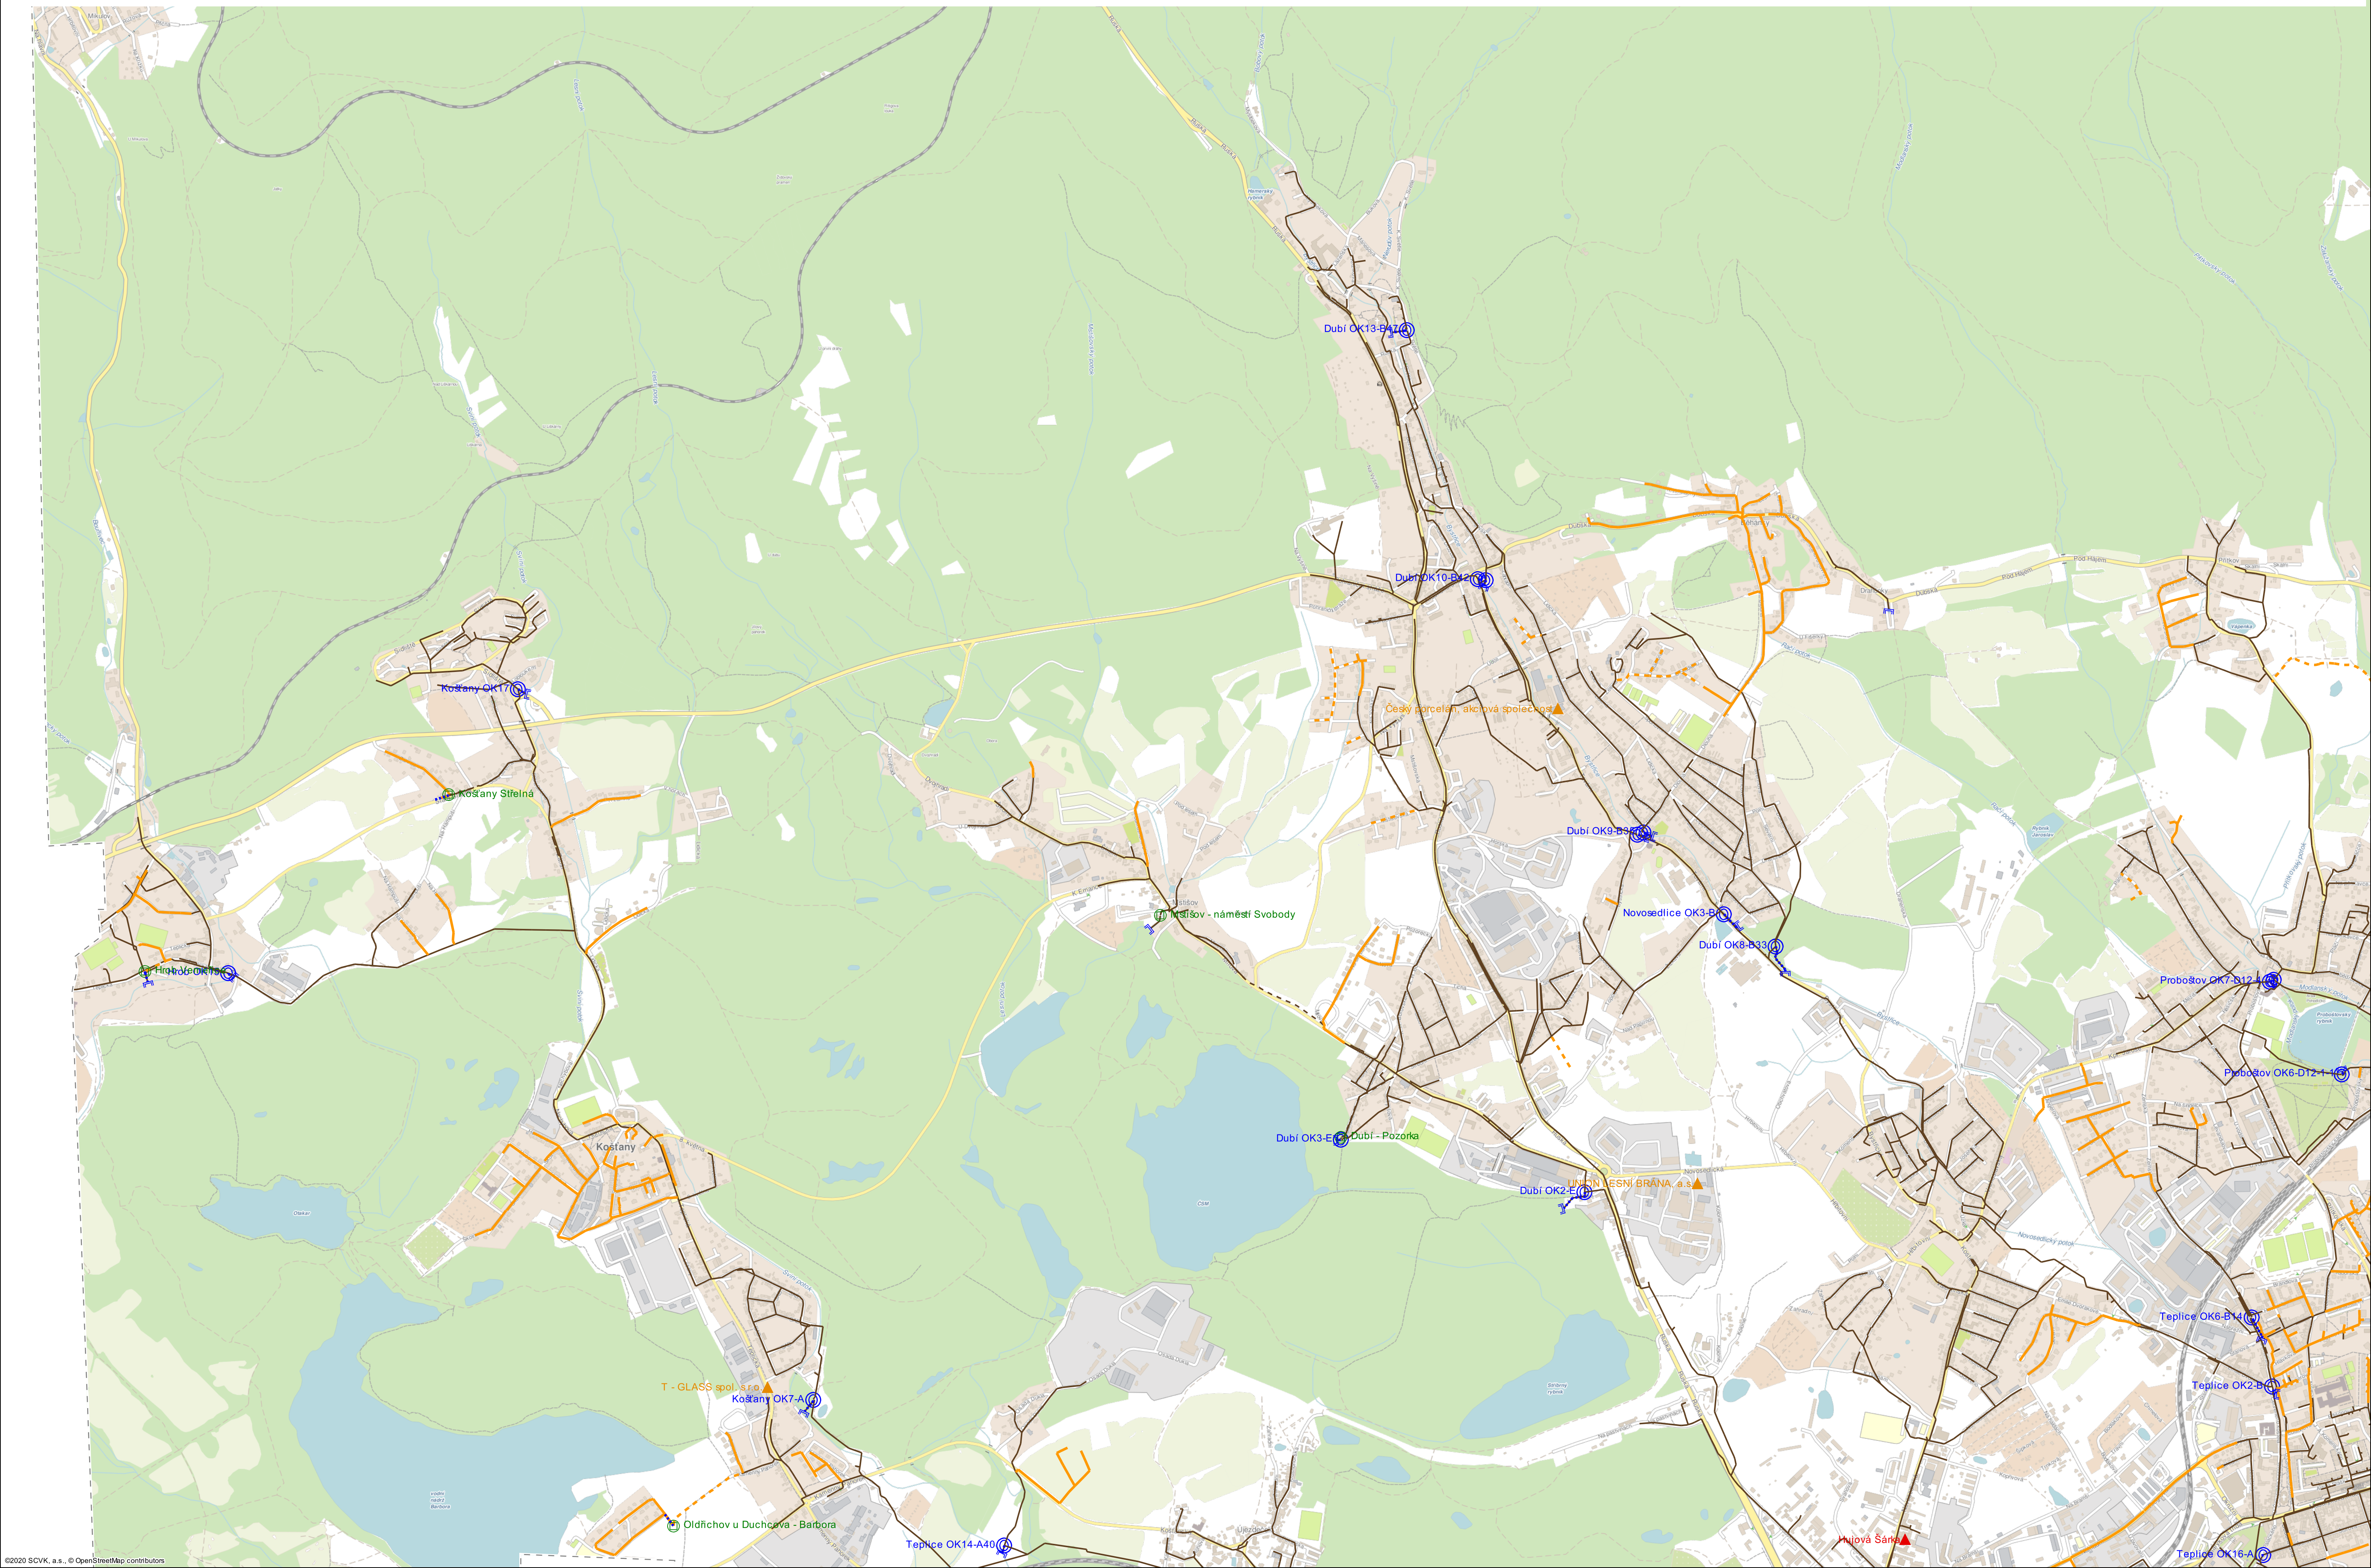

M 1 : 10000    PŘÍLOHA Č. 2.2

©2020 SCVK, a.s., © OpenStreetMap contributors

M 1 : 10000    PŘÍLOHA Č. 2.3

