

KANALIZAČNÍ ŘÁDY Straškov - Vodochody

M 1 : 7500 PŘÍLOHA Č. .1

LEGENDA

SPLÁŠKOVÁ KANALIZACE

gravitační

tlaková

JEDNOTNÁ KANALIZACE

gravitační

tlaková

KANALIZACE

VÝUSTNÍ

ODLEHČOVACÍ

ČOV

ČISTIRNA ODPADNÍCH VOD


ČERPAČÍ STANICE OV

ODLEHČOVACÍ KOMORA

PRODUCENT BEZ VÝJIMKY

PRODUCENT S VÝJIMKOU

OCHRANNÉ PÁSMO ČOV

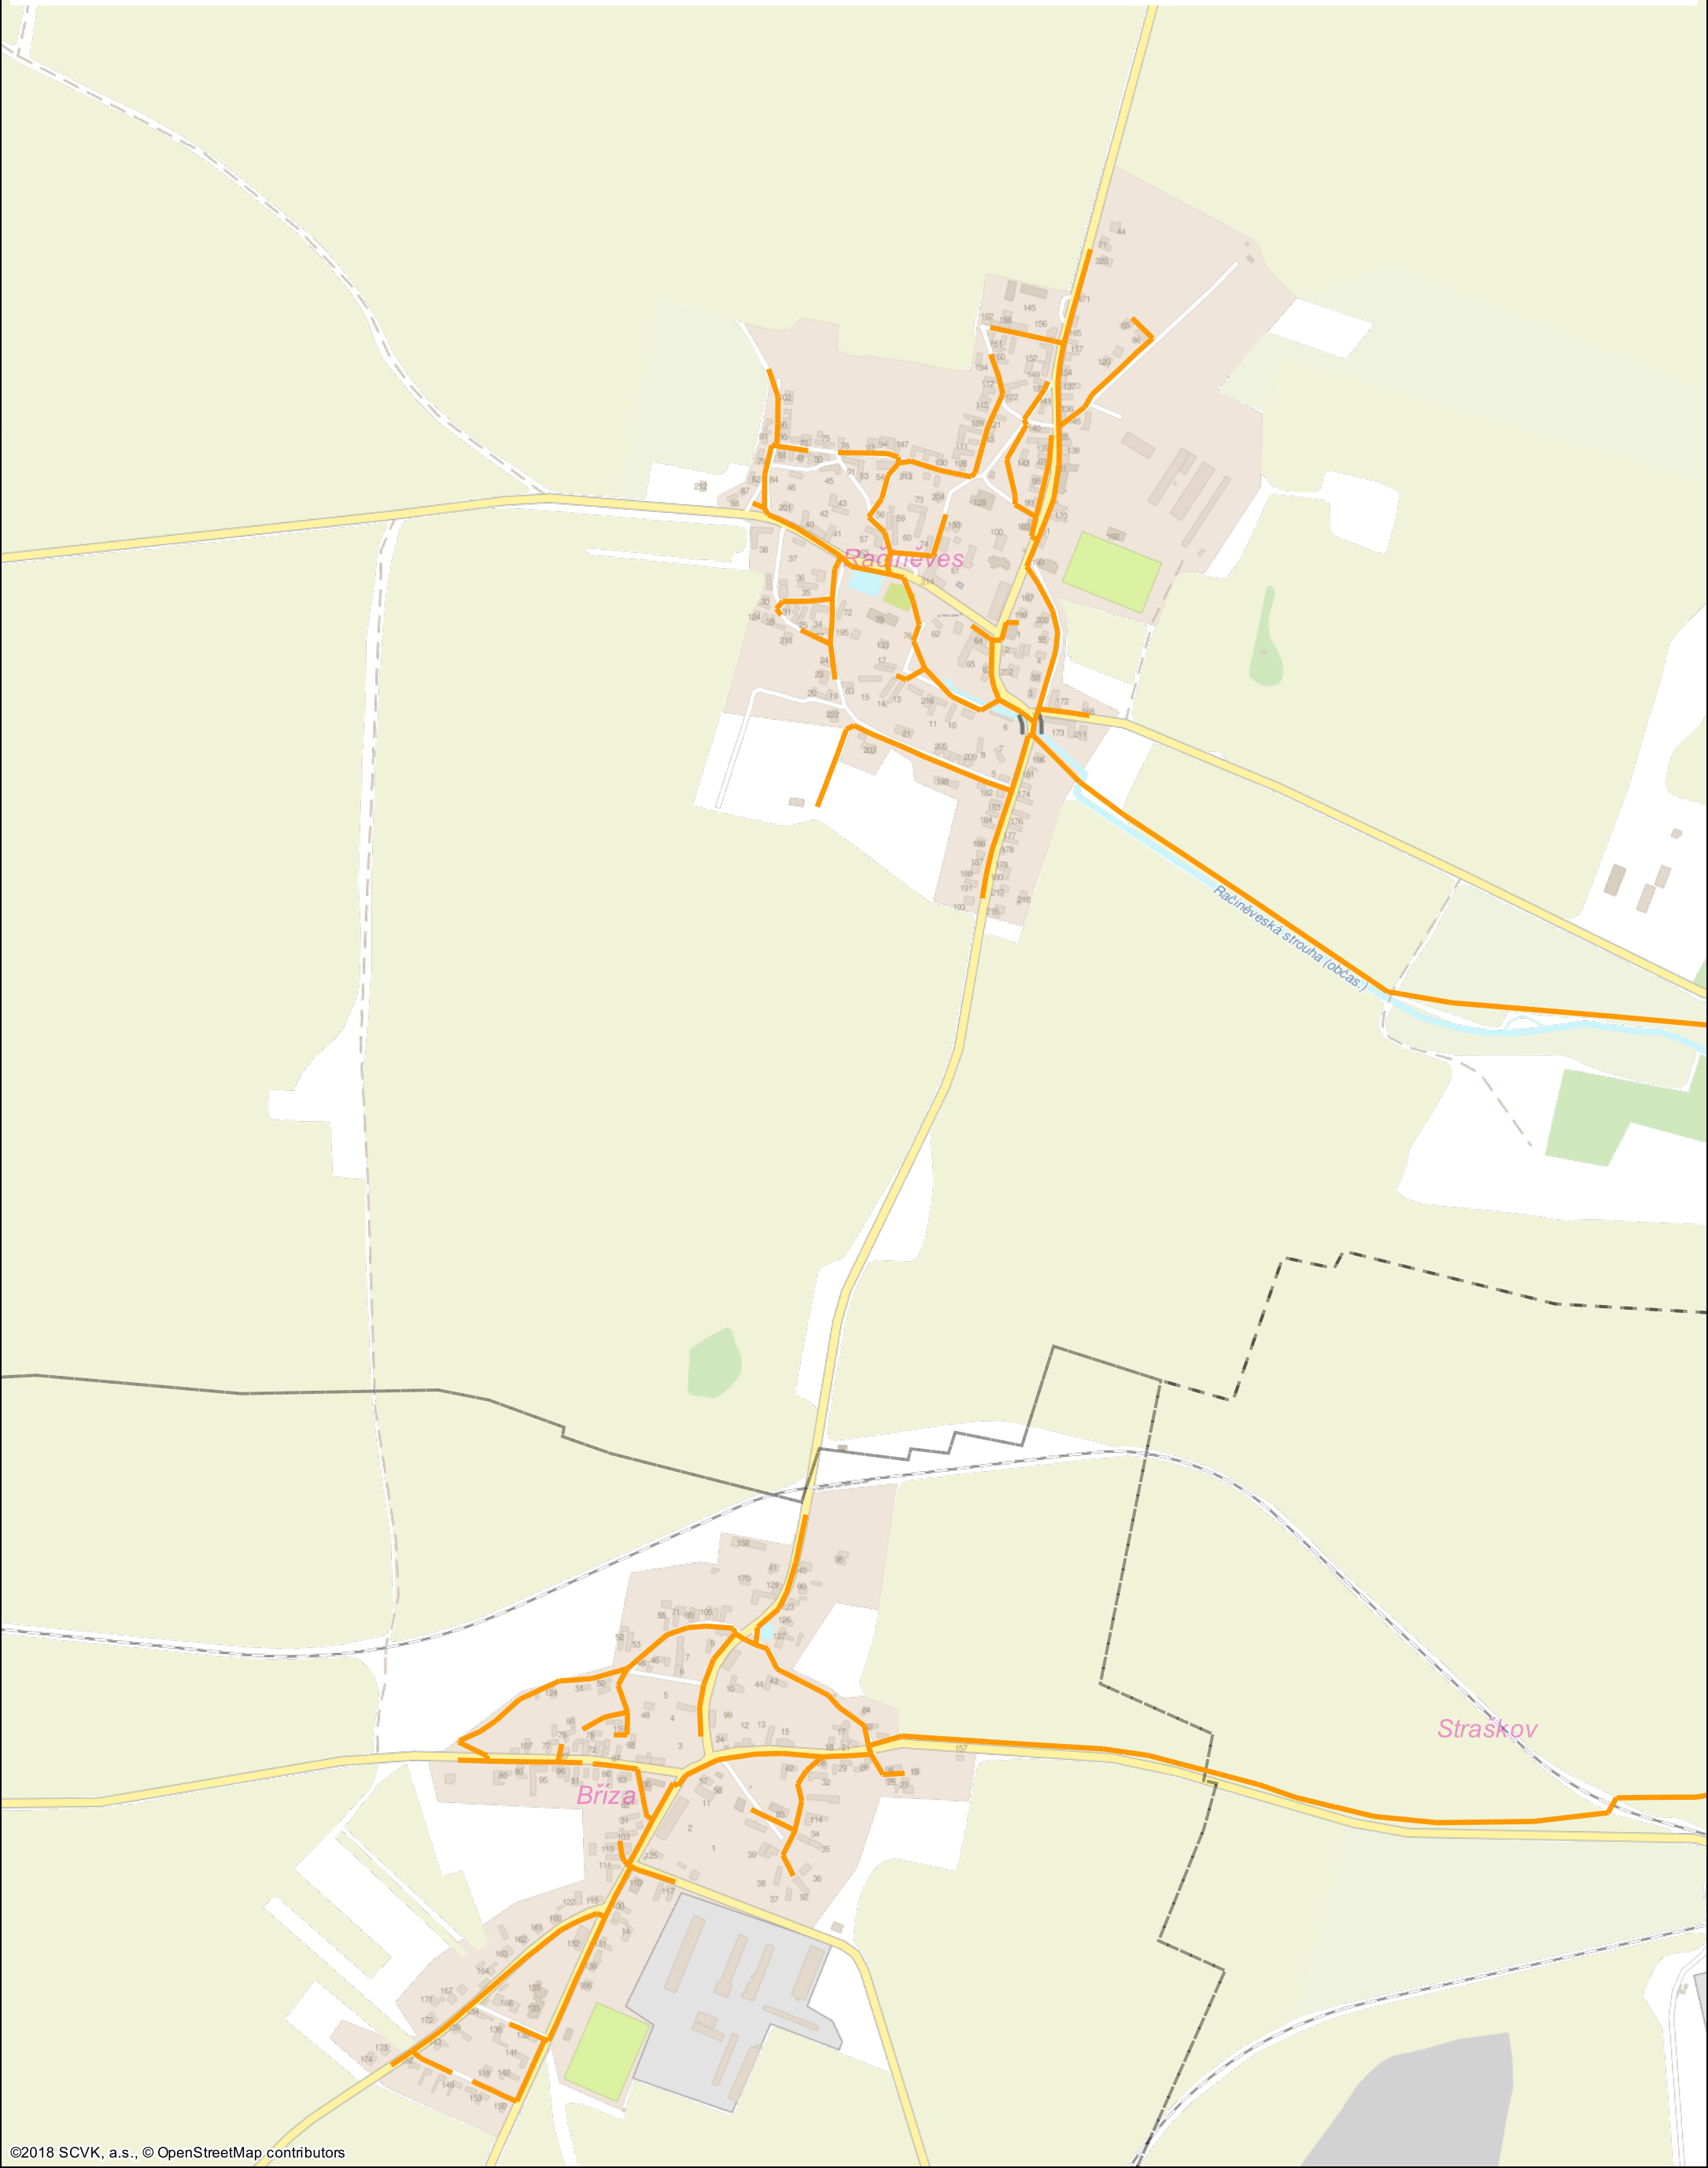


KANALIZAČNÍ ŘÁDY Straškov - Vodochody

M 1 : 7500 PŘÍLOHA Č. .2

LEGENDA

- SPLAŠKOVÁ KANALIZACE
 - gravitační
 - tlaková
- JEDNOTNÁ KANALIZACE
 - gravitační
 - tlaková
- KANALIZACE
 - VÝUSTNÍ
 - ODLEHČOVACÍ

- ČOV ČISTIRNA ODPADNÍCH VOD
- ČERPAČÍ STANICE OV
- ODLEHČOVACÍ KOMORA
- PRODUCENT BEZ VÝJIMKY
- PRODUCENT S VÝJIMKOU
- OCHRANNÉ PÁSMO ČOV

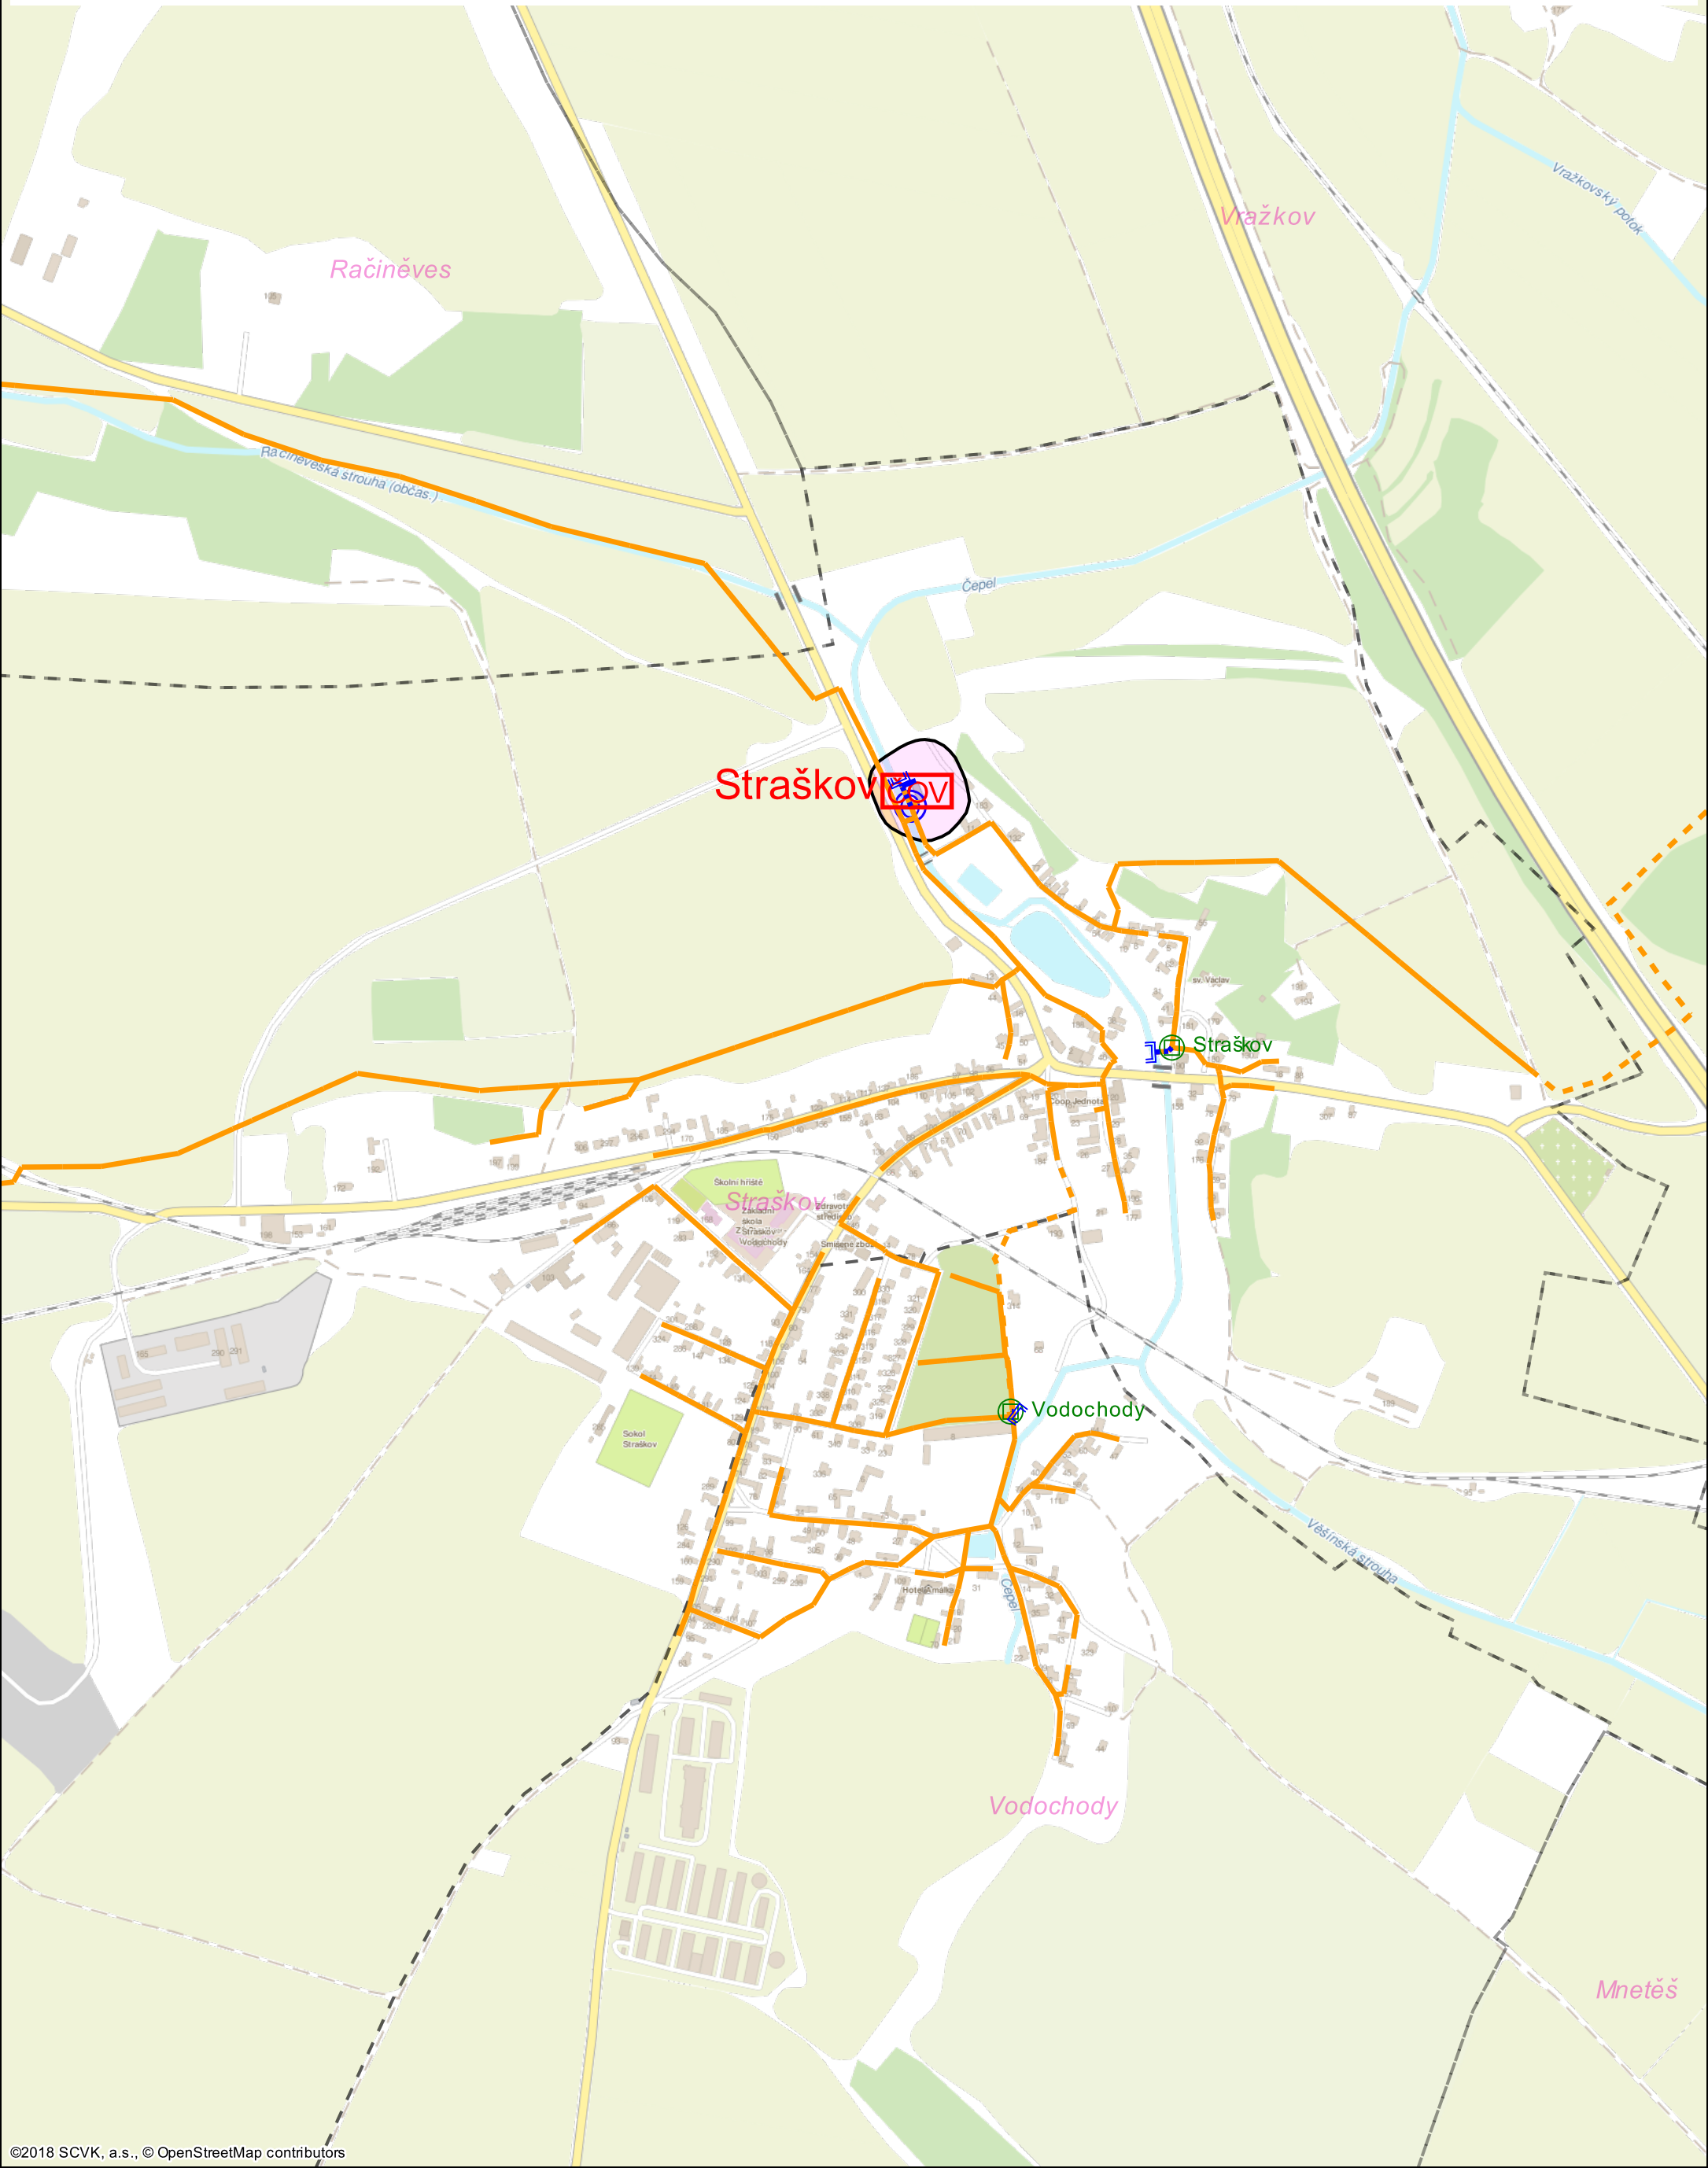

KANALIZAČNÍ ŘÁDY Straškov - Vodochody

M 1 : 7500 PŘÍLOHA Č. .3

LEGENDA

SPLAŠKOVÁ KANALIZACE

gravitační tlaková

JEDNOTNÁ KANALIZACE

gravitační tlaková

KANALIZACE

VÝUSTNÍ ODLEHČOVACÍ

ČISTÍRNA ODPADNÍCH VOD


ČERPAČÍ STANICE OV

ODLEHČOVACÍ KOMORA

PRODUCENT BEZ VÝJIMKY

PRODUCENT S VÝJIMKOU

OCHRANNÉ PÁSMO ČOV

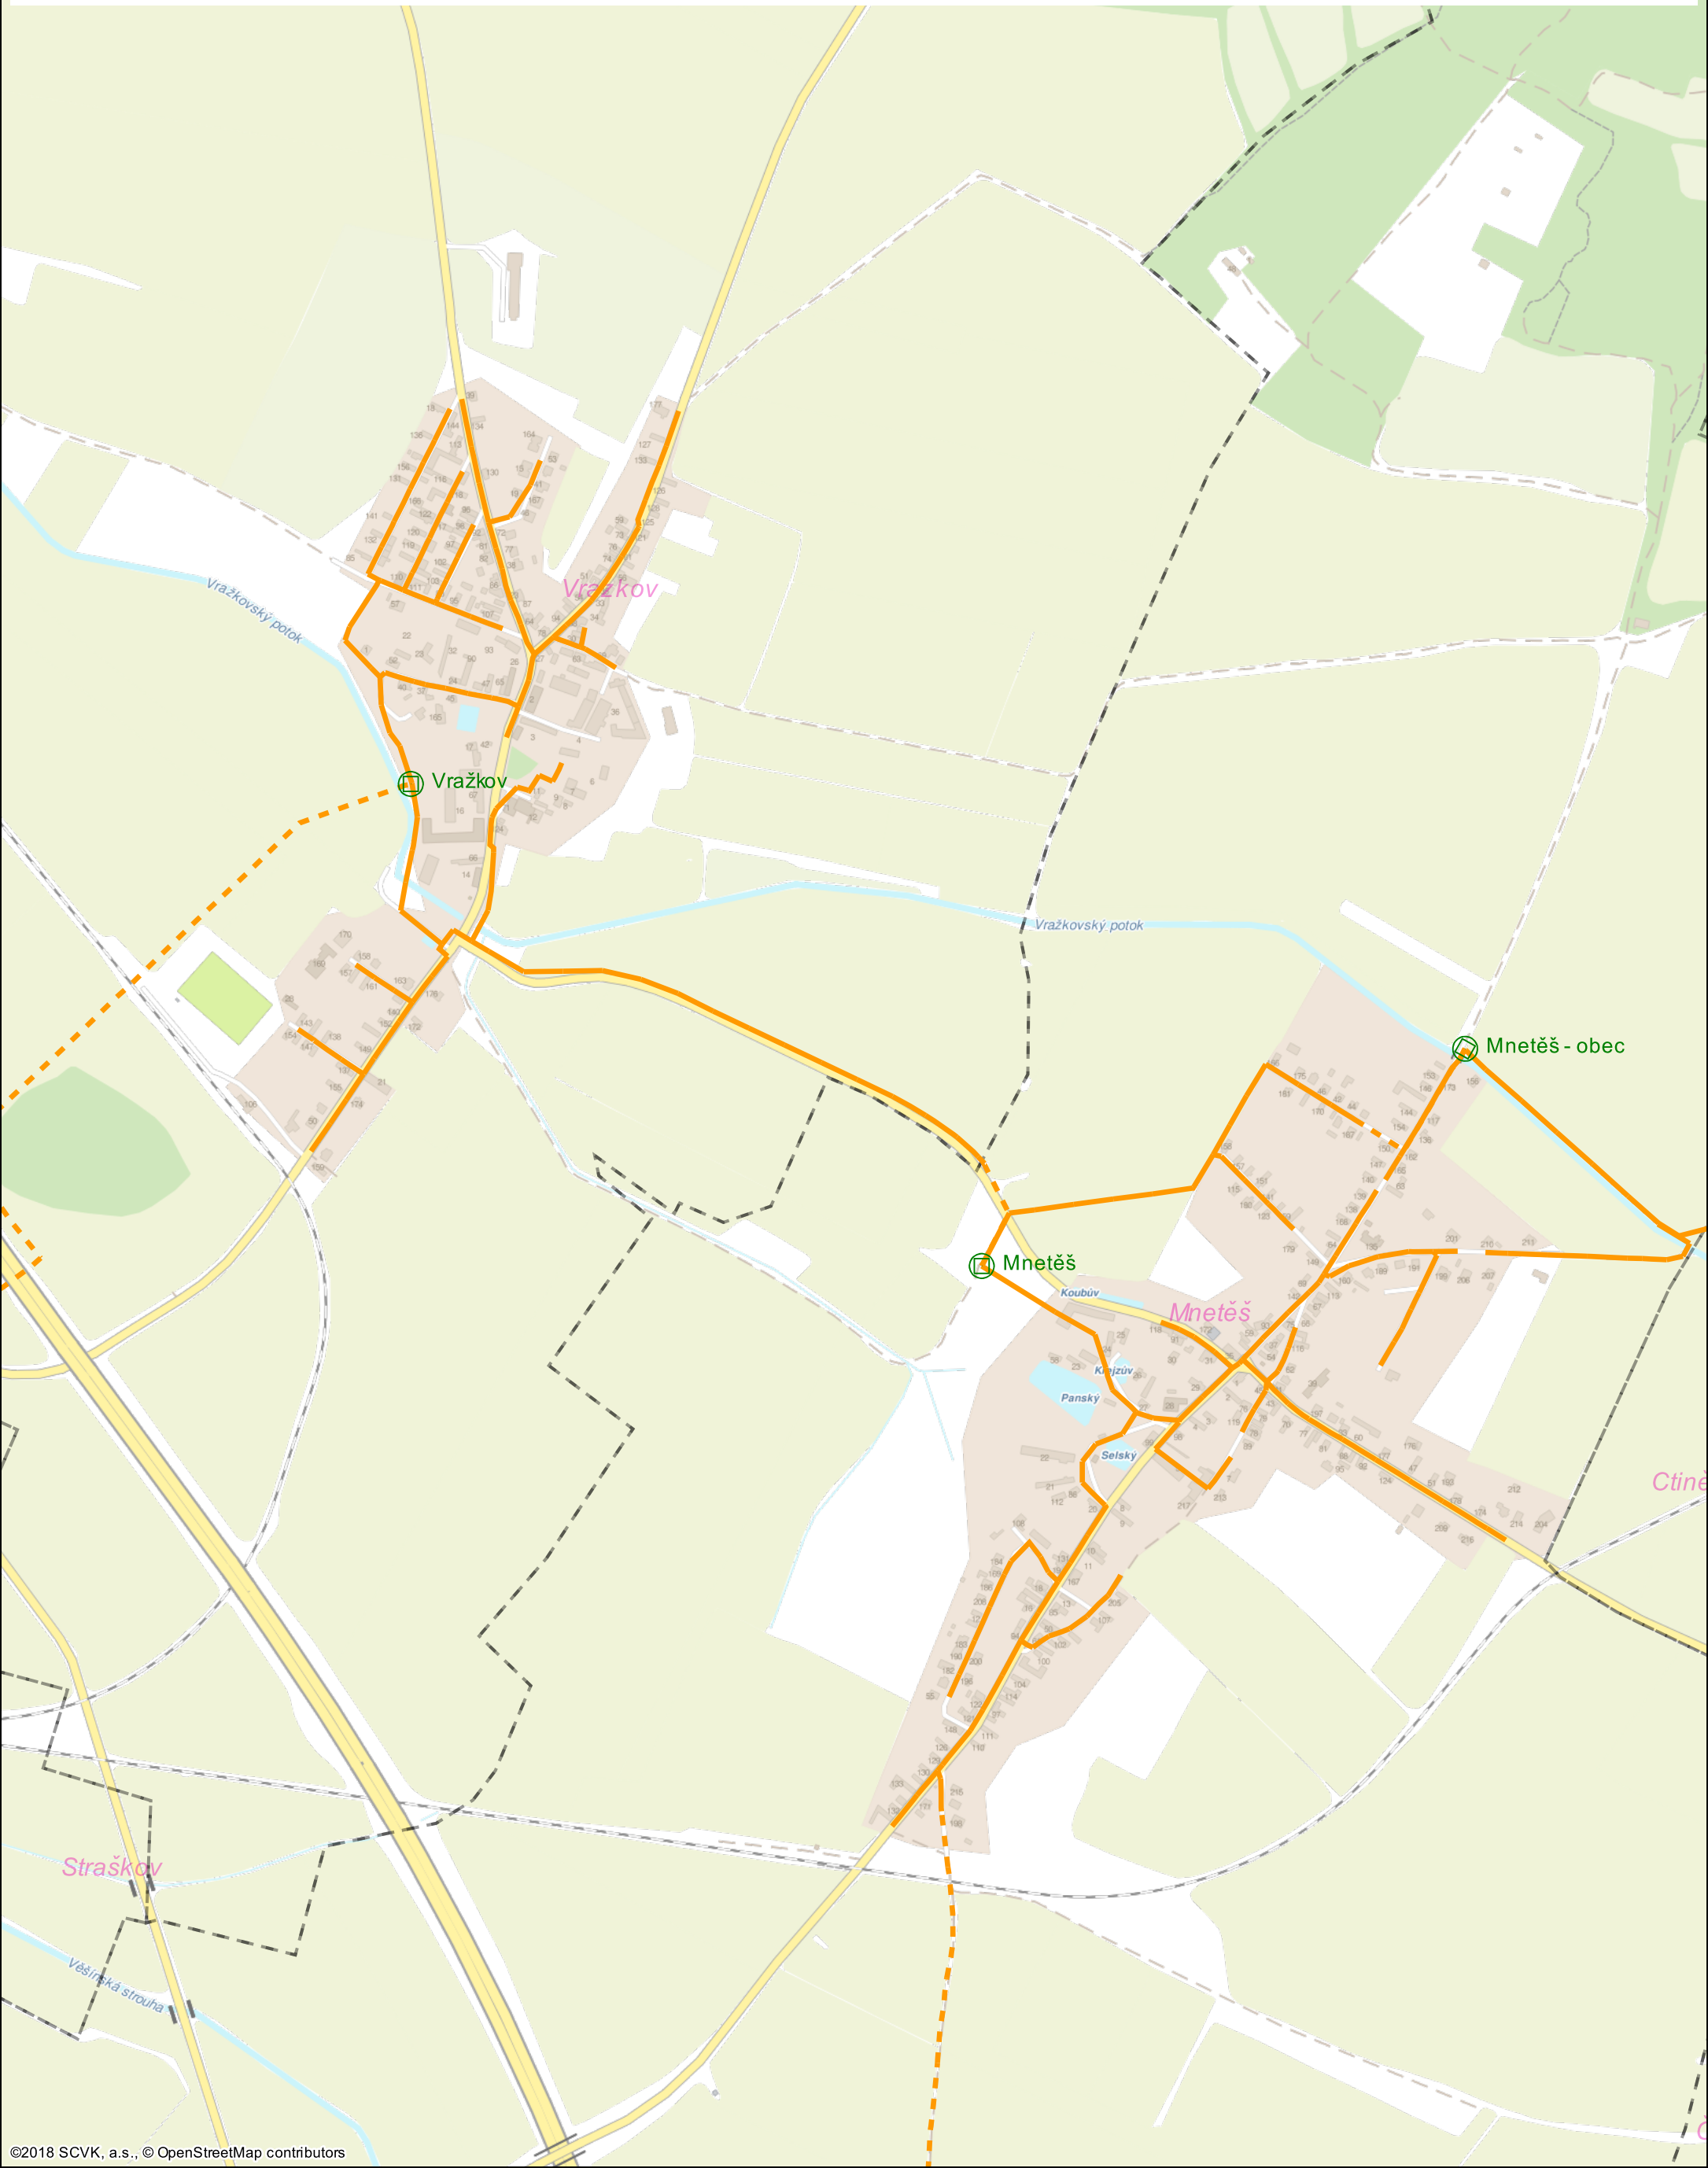

KANALIZAČNÍ ŘÁDY Straškov - Vodochody

M 1 : 7500 PŘÍLOHA Č. .4

LEGENDA

SPLÁŠKOVÁ KANALIZACE

gravitační

tlaková

JEDNOTNÁ KANALIZACE

gravitační

tlaková

KANALIZACE

VÝUSTNÍ

ODLEHČOVACÍ

ČOV

ČISTÍRNA ODPADNÍCH VOD

ČERPAČÍ STANICE OV

ODLEHČOVACÍ KOMORA

PRODUCENT BEZ VÝJIMKY

PRODUCENT S VÝJIMKOU

OCHRANNÉ PÁSMO ČOV

©2018 SCVK, a.s., © OpenStreetMap contributors

KANALIZAČNÍ ŘÁDY Straškov - Vodochody

M 1 : 7500 PŘÍLOHA Č. .5

