KANALIZAČNÍ ŘÁDY Ústí nad Labem
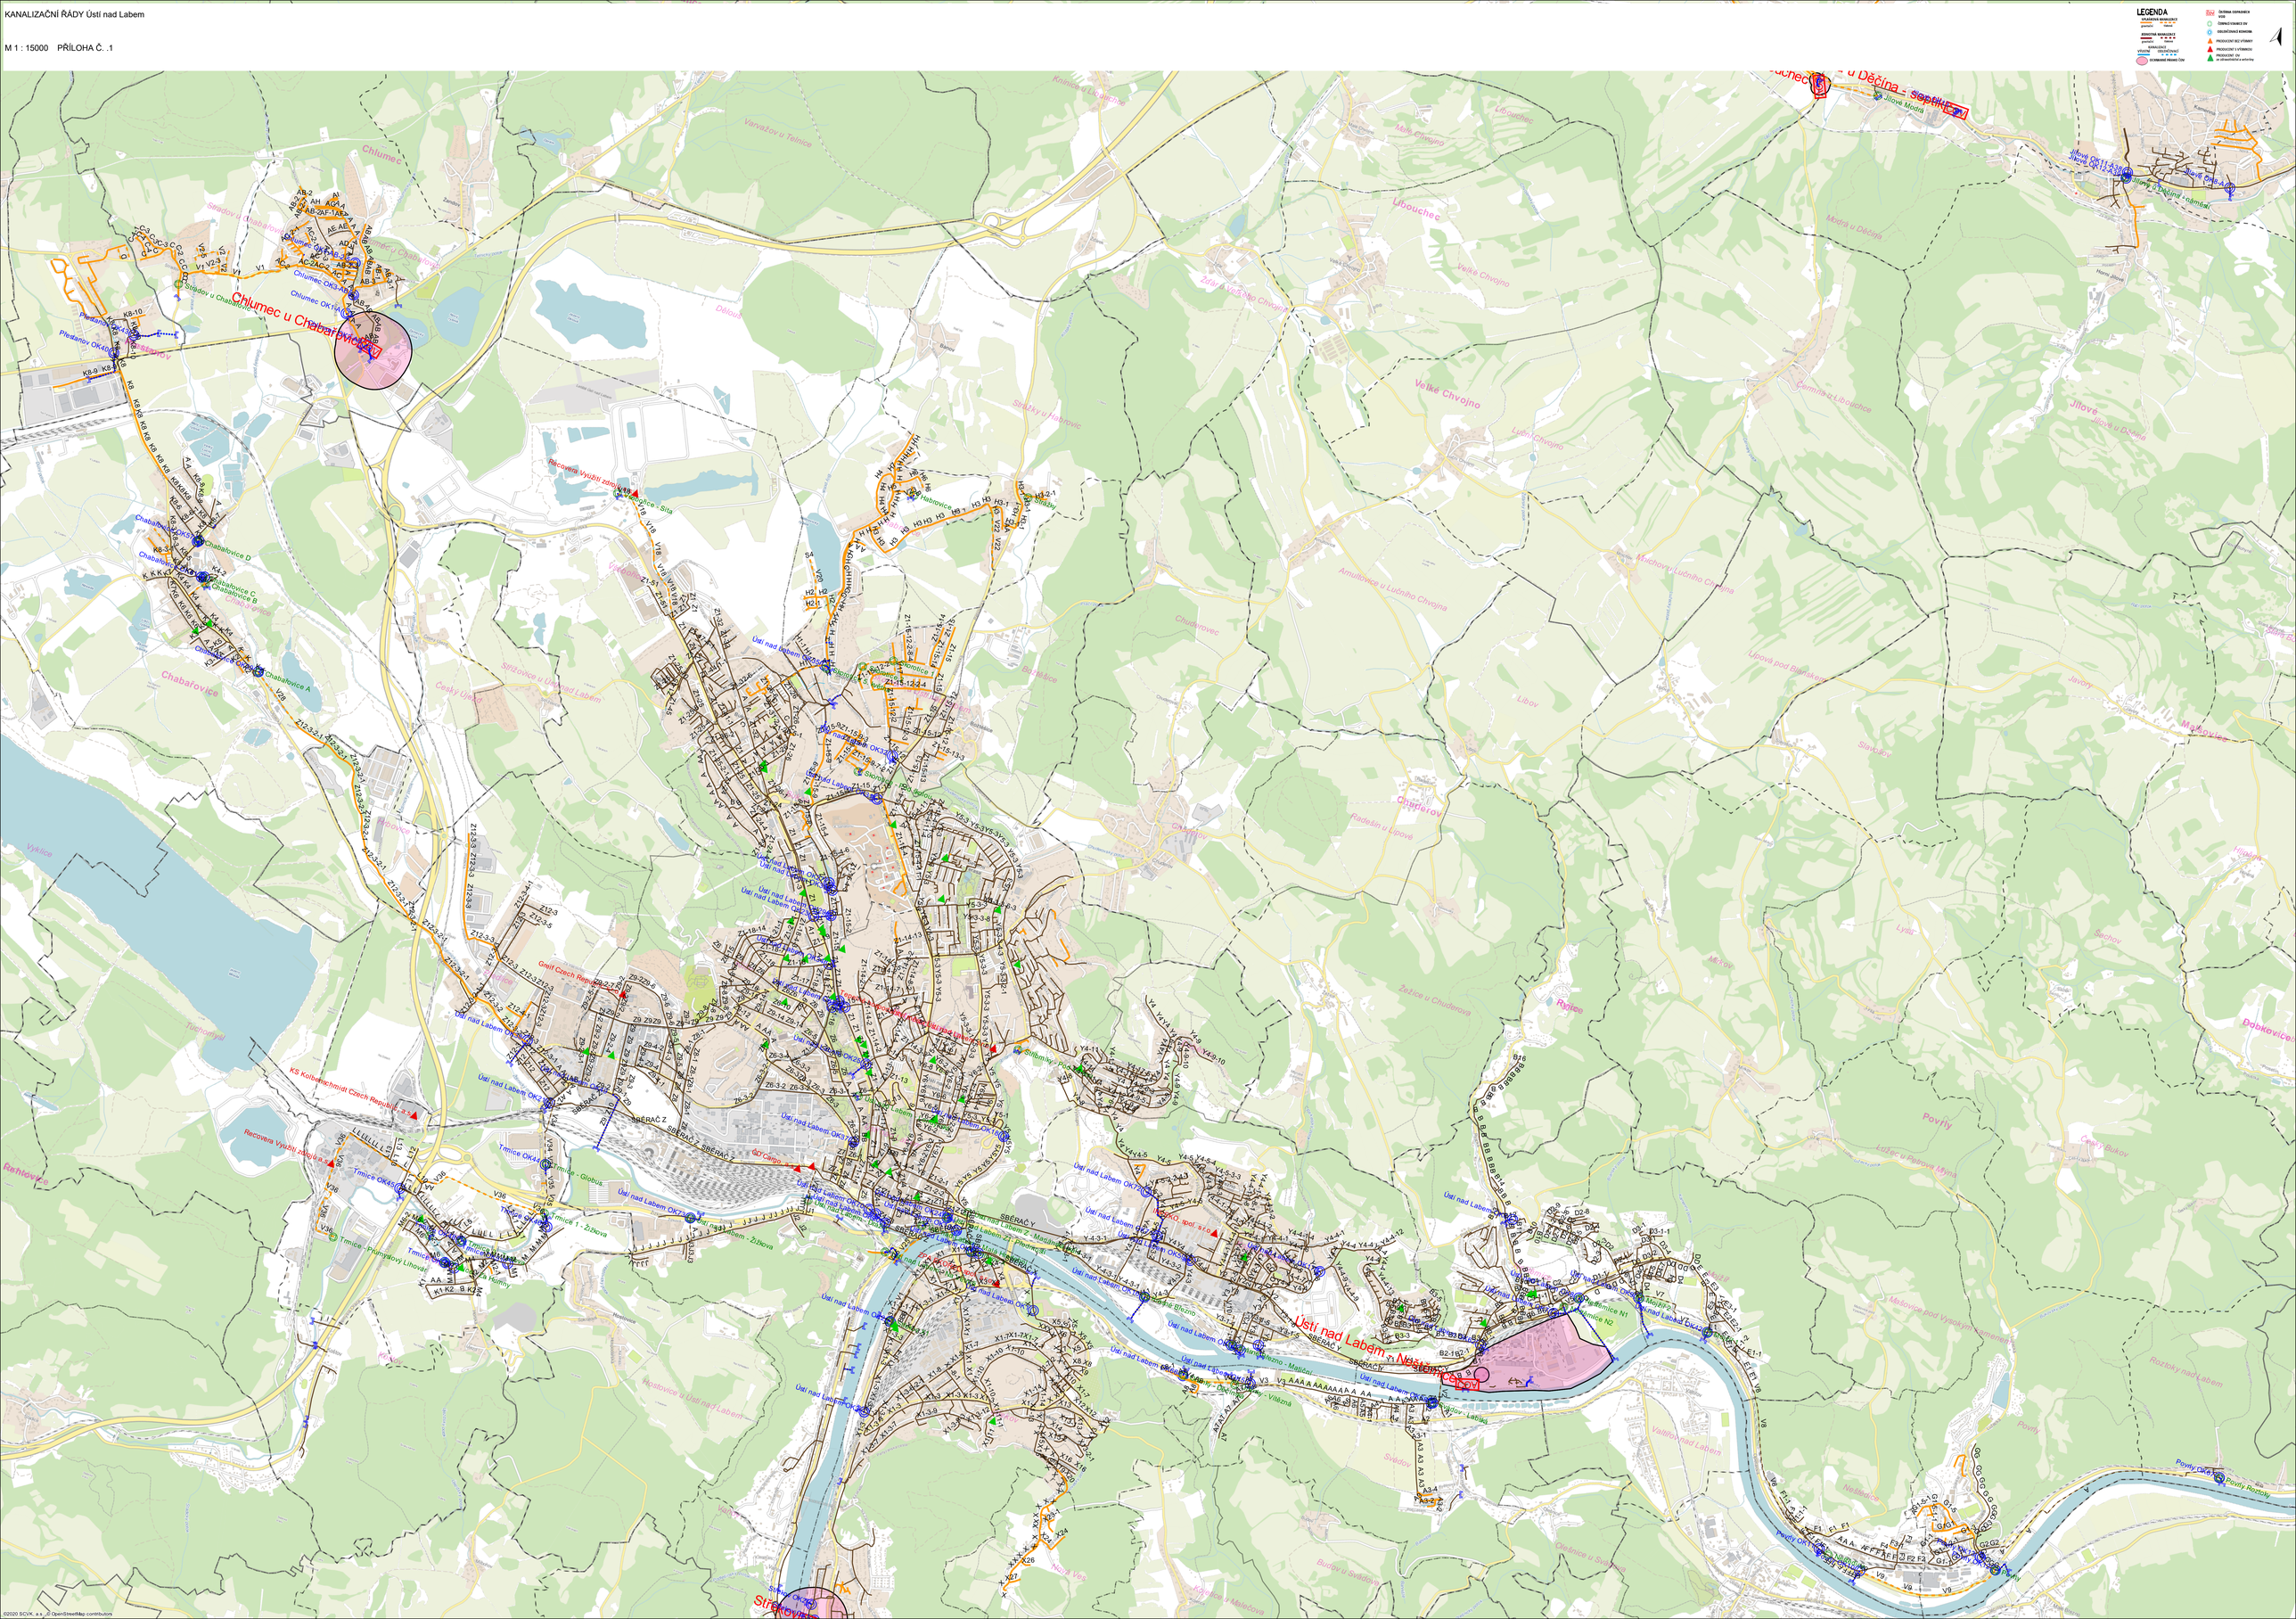
M 1 : 15000 PŘÍLOHA Č. .1