

KANALIZAČNÍ ŘÁDY Litvínov

M 1 : 15000 PŘÍLOHA Č. 2.1

LEGENDA


SPLÁŠKOVÁ KANALIZACE
gravitační tlaková

JEDNOTNÁ KANALIZACE
gravitační tlaková

KANALIZACE
VÝUSTNÍ ODLÉČOVACÍ

ČOV
ČISTÍRNA ODPADNÍCH VOD
ČERPAČÍ STANICE OV
ODLÉČOVACÍ KOMORA
PRODUCENT BEZ VÝJIMKY
PRODUCENT S VÝJIMKOU
PRODUCENT OV ze zdravotnictví a veteriny
OCHRANNÉ PÁSMO ČOV

ČOV
ČISTÍRNA ODPADNÍCH VOD
ČERPAČÍ STANICE OV
ODLÉČOVACÍ KOMORA
PRODUCENT BEZ VÝJIMKY
PRODUCENT S VÝJIMKOU
PRODUCENT OV ze zdravotnictví a veteriny
OCHRANNÉ PÁSMO ČOV

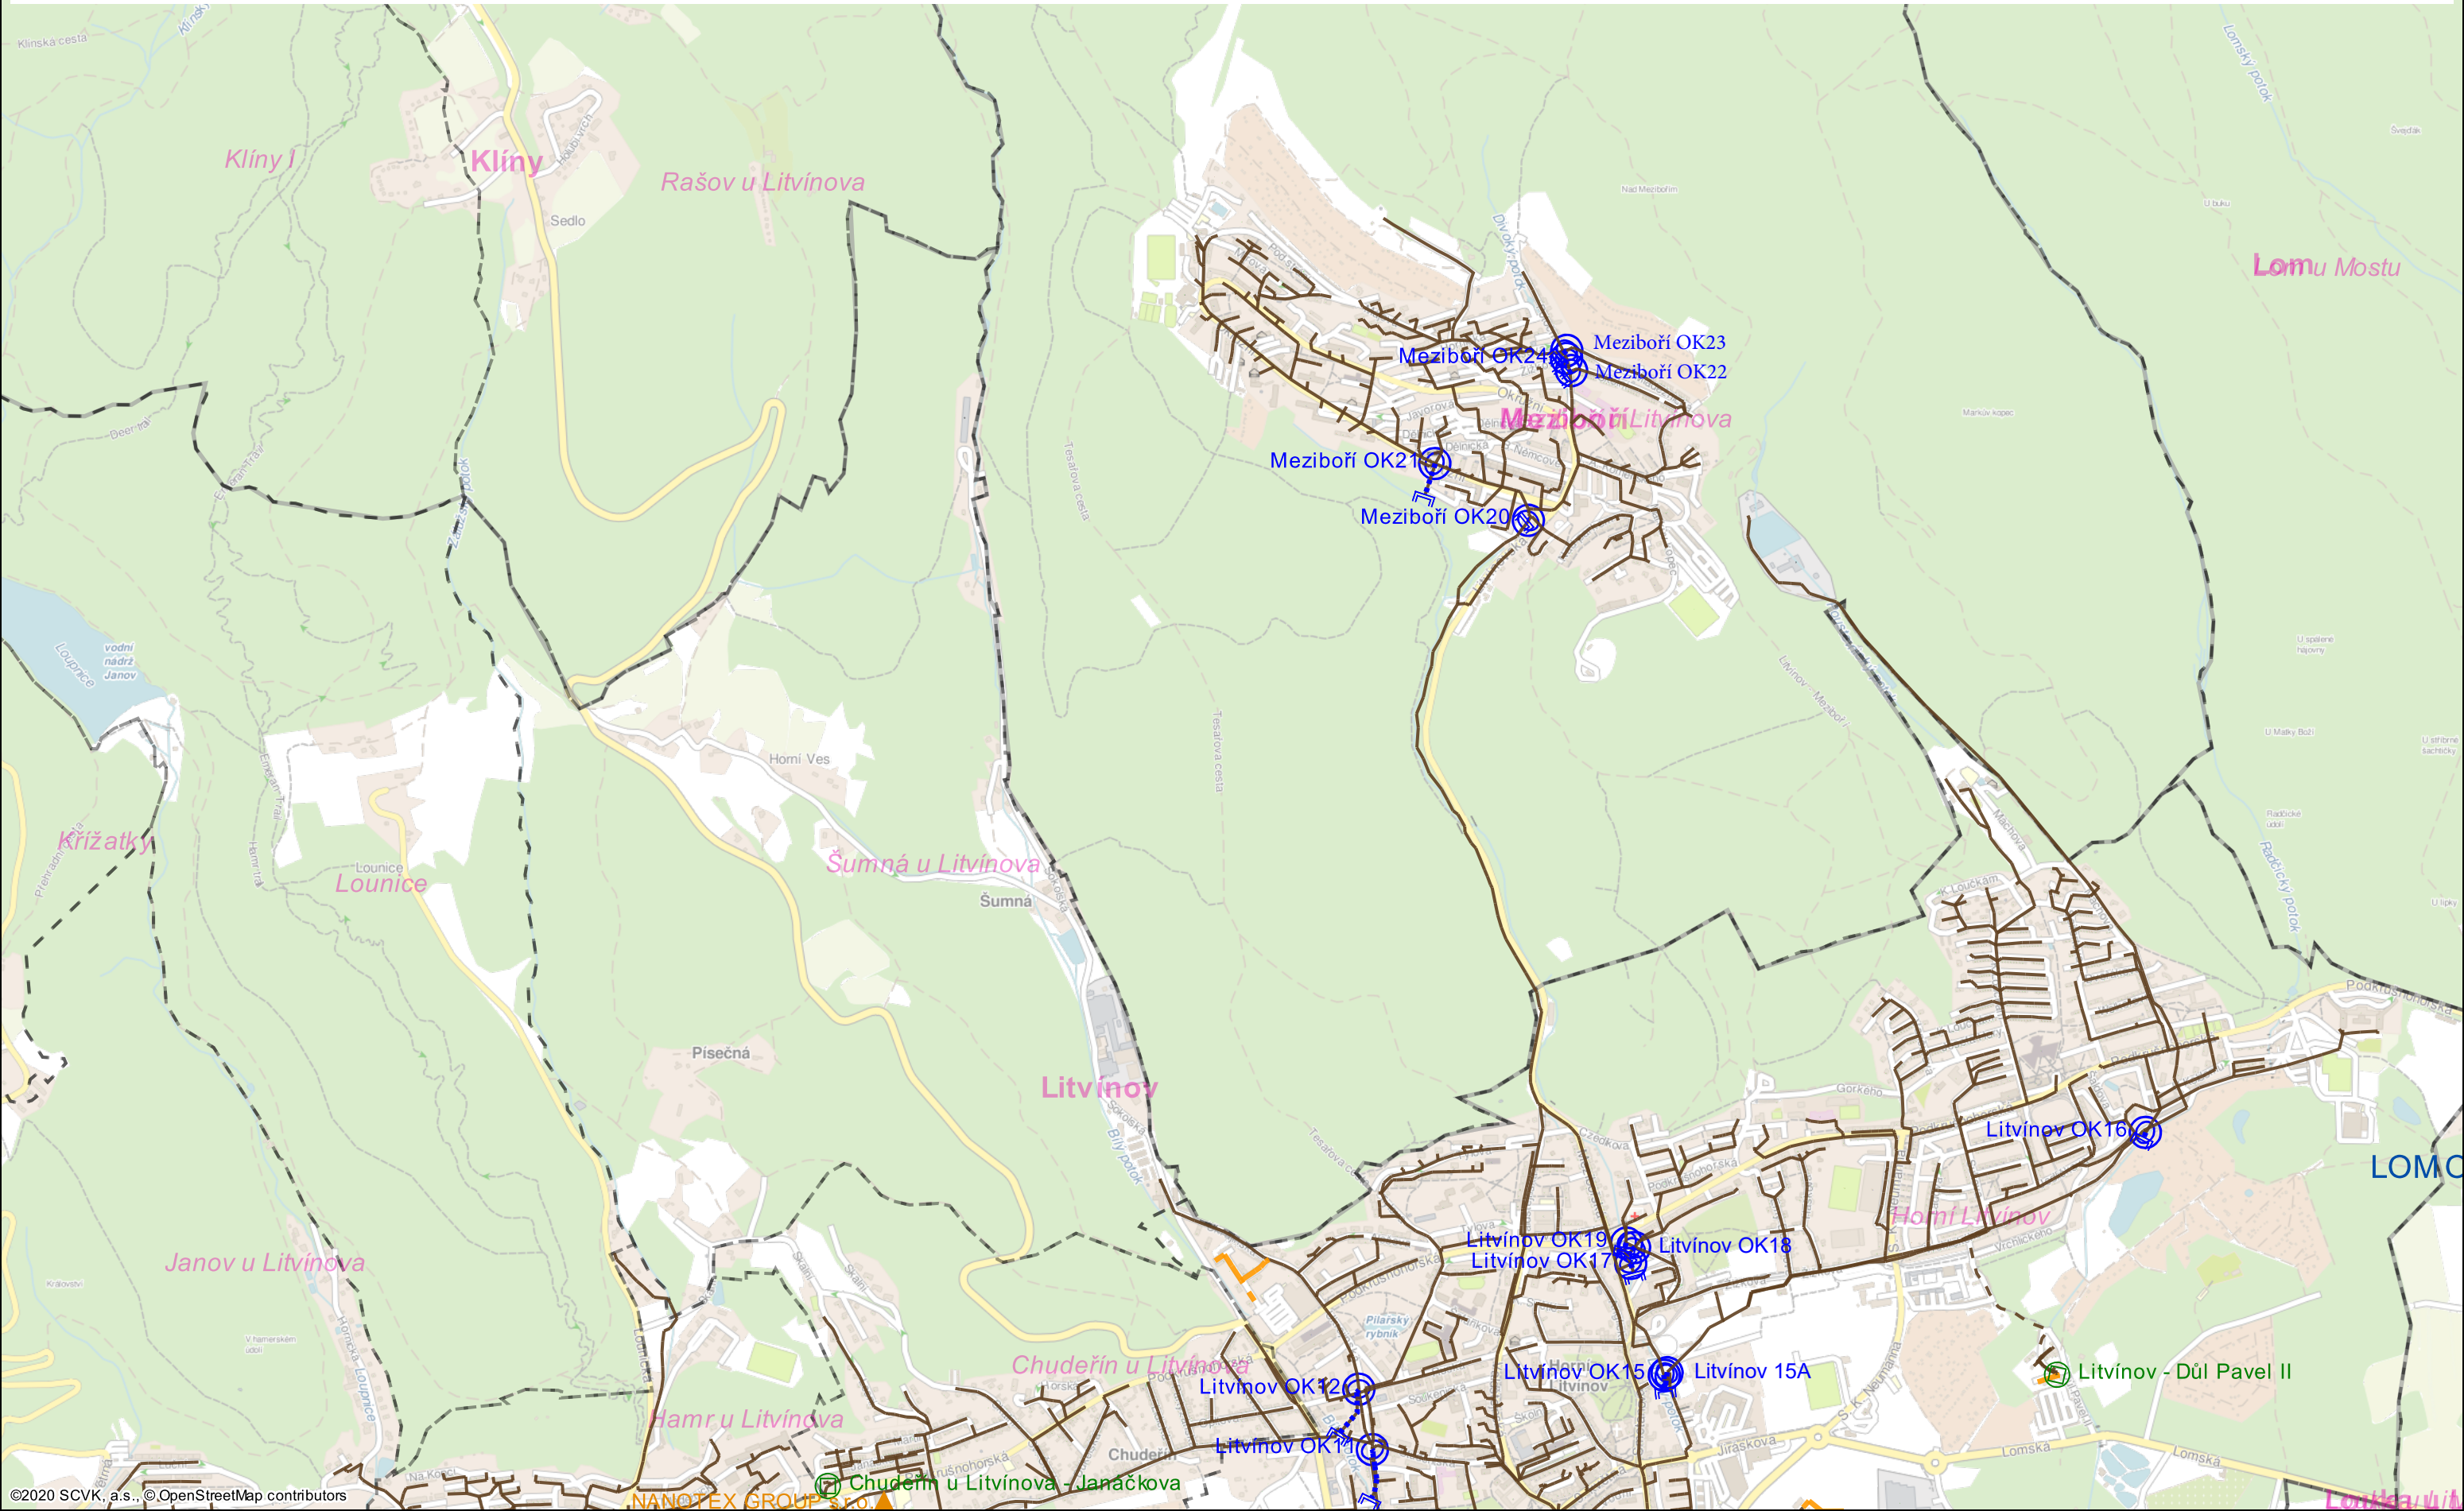

KANALIZAČNÍ ŘÁDY Litvínov

M 1 : 15000 PŘÍLOHA Č. 2.2

LEGENDA

SPLAŠKOVÁ KANALIZACE
gravitační tlaková

JEDNOTNÁ KANALIZACE
gravitační tlaková

KANALIZACE
výtusti odlehčovací

OCHRANNÉ PÁSMO ČOV

ČOV ČISTÍRNA ODPADNÍCH VOD


ČERPAČÍ STANICE OV

ODLEHČOVACÍ KOMORA

PRODUCENT BEZ VÝJIMKY

PRODUCENT S VÝJIMKOU

PRODUCENT OV ze zdravotnictví a veteriny

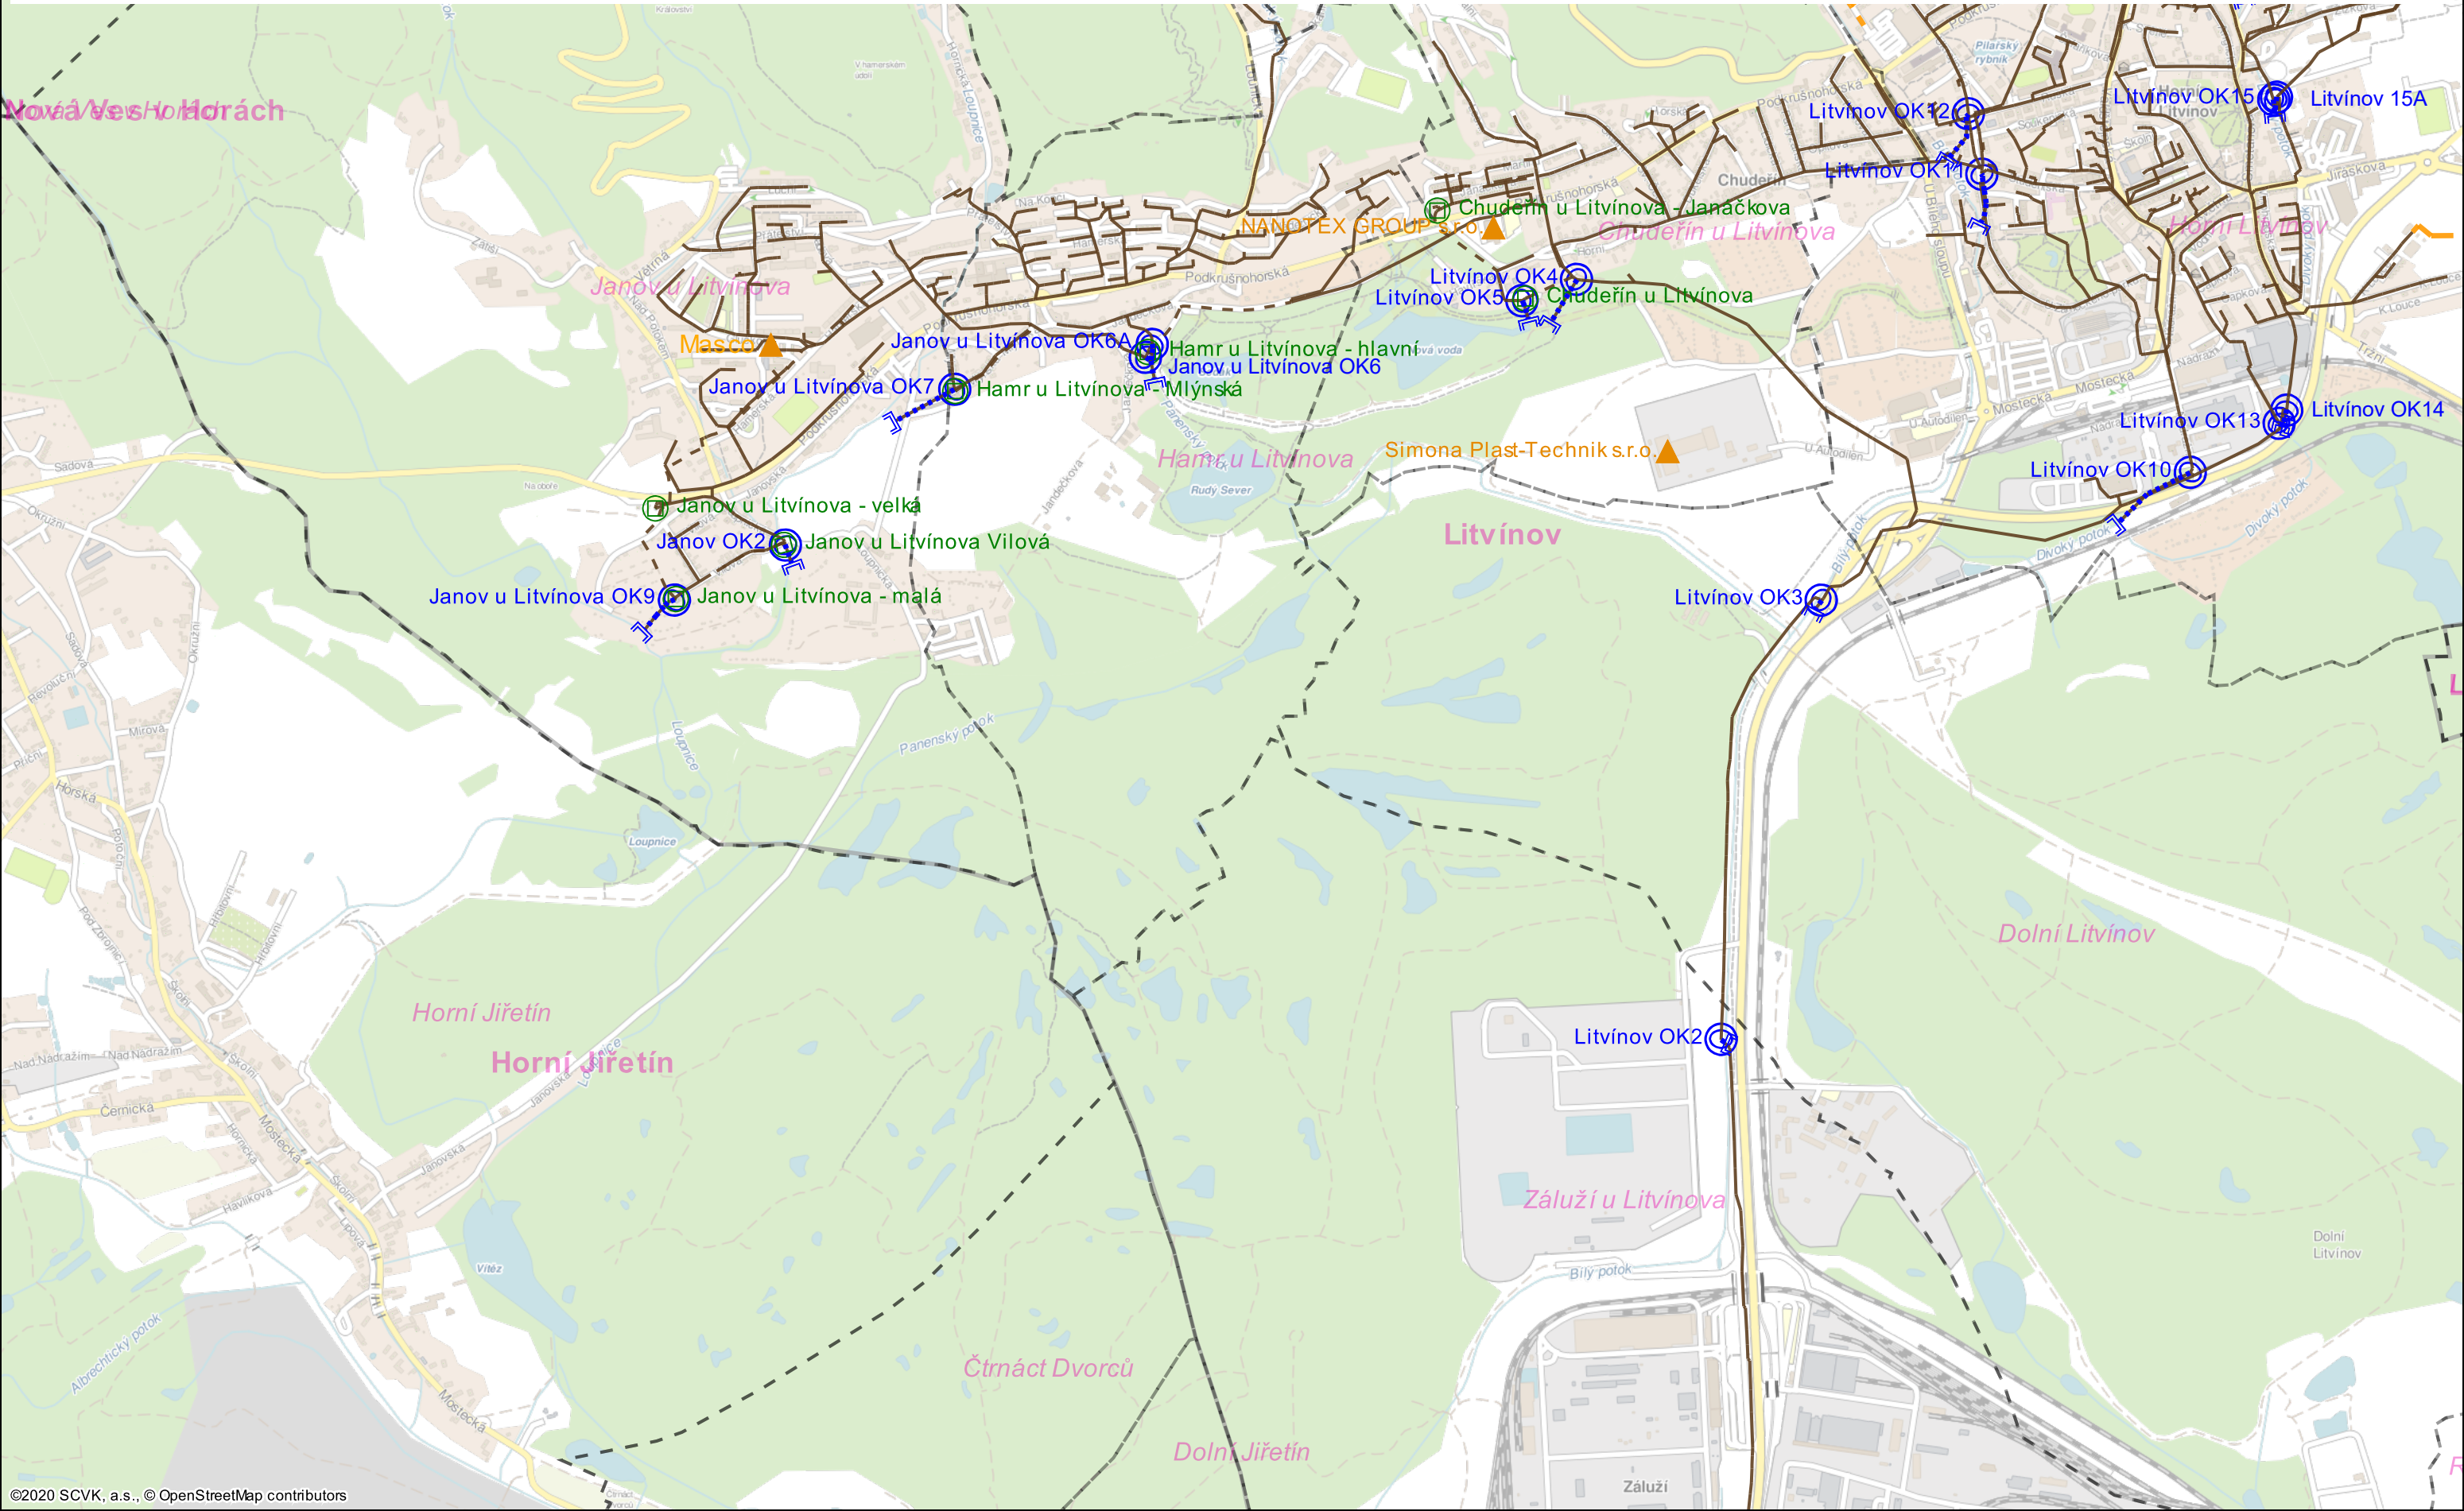

KANALIZAČNÍ ŘÁDY Litvínov

M 1 : 15000 PŘÍLOHA Č. 2.3

LEGENDA

SPLAŠKOVÁ KANALIZACE
gravitační tlaková
JEDNOTNÁ KANALIZACE
gravitační tlaková
KANALIZACE
VÝUSTNÍ ODLÉHOVACÍ
OCHRANNÉ PÁSMO ČOV

ČOV ČISTIŘNA ODPAVNÍCH VOD
ČERPAČÍ STANICE OV
ODLEHOVACÍ KOMORA
PRODUCENT BEZ VÝJIMKY
PRODUCENT S VÝJIMKOU
PRODUCENT OV ze zdravotnictví a veteriny

