


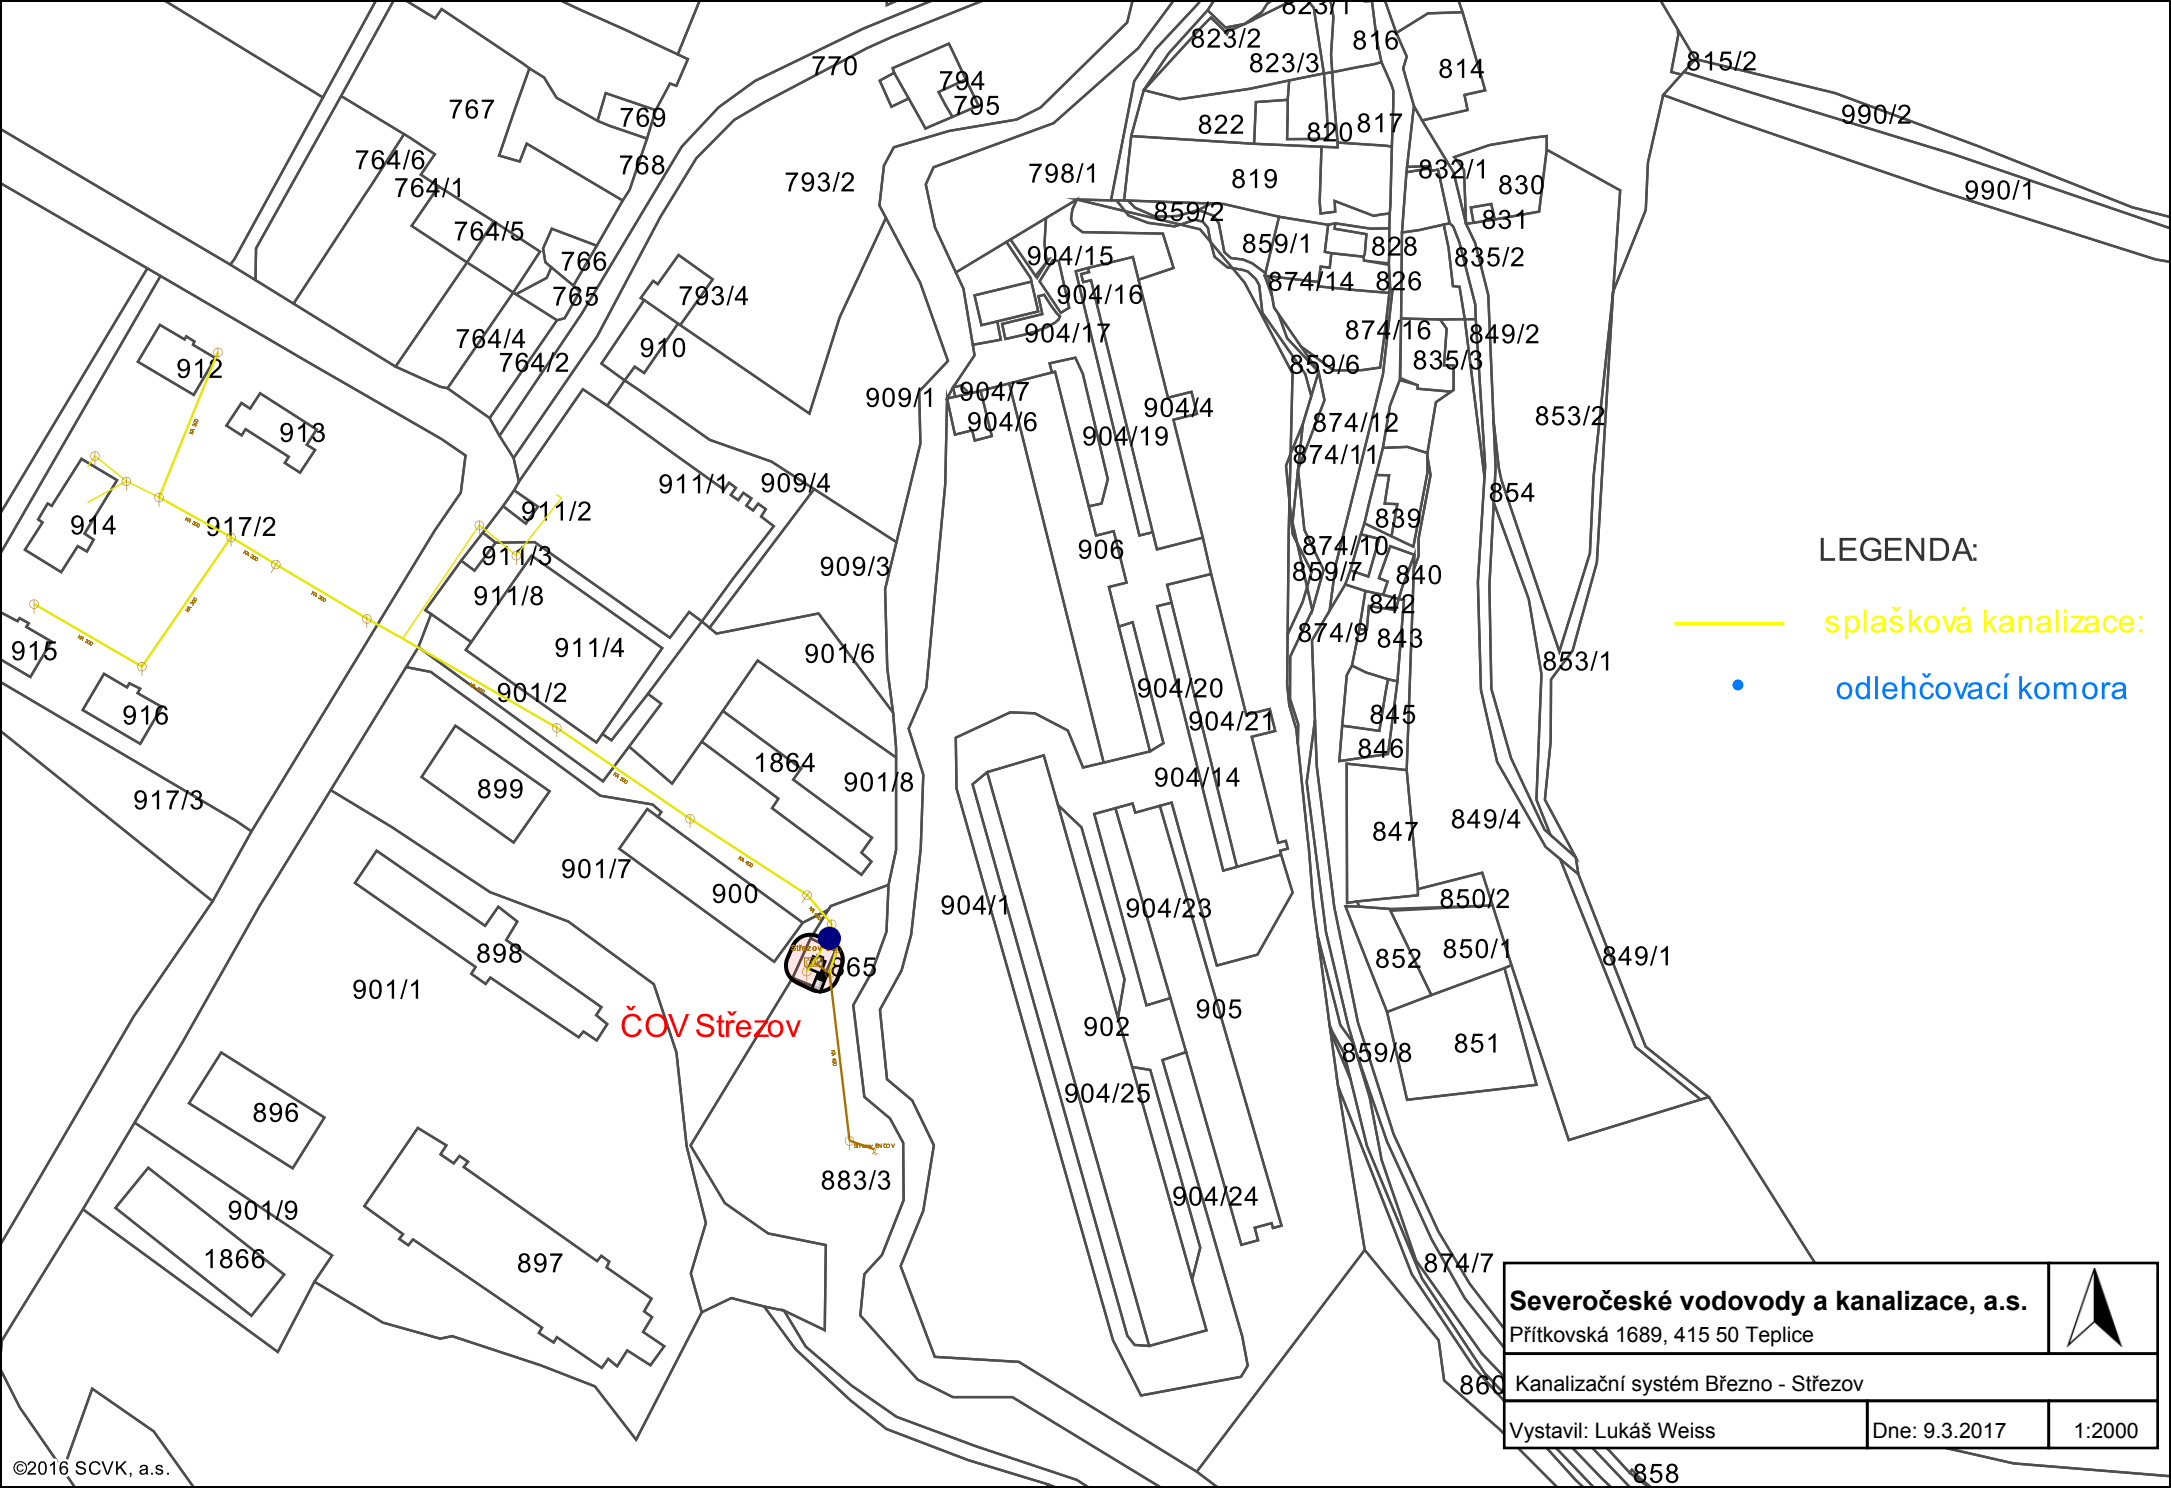

Severočeské vodovody a kanalizace, a.s.

Přítkovská 1689, 415 50 Teplice

Kanalizační systém Březno - Střezov

Vystavil: Lukáš Weiss

Dne: 9.3.2017

1:2000

