

KRAVAŘE

KANALIZAČNÍ ŘÁD

pro jednotný kanalizační systém Kravaře zakončený
čistírnou odpadních vod Kravaře



KRAVAŘE

KANALIZAČNÍ ŘÁD

**pro jednotný kanalizační systém Kravaře zakončený
čistírnou odpadních vod Kravaře**

Vlastník kanalizace 1: Severočeská vodárenská společnost, a.s.
Přítkovská 1689, 415 50 Teplice
Identifikační číslo (IČ): 49 09 94 69

Vlastník kanalizace 2: Obec Kravaře
náměstí Míru 166, 471 03 Kravaře
Identifikační číslo (IČ): 00 260 657

Provozovatel kanalizace : Severočeské vodovody a kanalizace, a.s.
Přítkovská 1689, 415 50 Teplice
Identifikační číslo (IČ): 49 09 94 51

Schválení kanalizačního řádu :

Vlastník:

Dne:

razítko, podpis: _____
Aleš Zachariáš
ředitel Odboru správy majetku

Vlastník:

Dne:

razítko, podpis: _____
Ing. Vít Vomáčka MBA
starosta obce Kravaře

Provozovatel

Dne:

razítko, podpis: _____
Ing. Karel Blažek
ředitel oblastního závodu Liberec

1. **Titulní list kanalizačního řádu**
2. **Předmět kanalizačního řádu**
3. **Všeobecná část**
 - I Úvodní ustanovení
 - II Definice pojmů
 - III Provozování kanalizací
 - IV Napojení na kanalizaci pro veřejnou potřebu
 - V Vypouštění odpadních vod do veřejného kanalizačního systému
13. Ukazatele nejvyšší přípustné míry znečištění odpadních vod vypouštěných do kanalizace pro veřejnou potřebu
 - VI Kontrola míry znečištění a množství odpadních vod
 - VII Havárie
 - VIII Závěrečná ustanovení
4. **Popis území a technický popis kanalizační sítě**
 - IX Popis a hydrotechnické údaje
 - X Hydrologické údaje
5. **Údaje o ČOV a vodním recipientu**
 - XI popis ČOV
 - XII Kapacita ČOV a limity vypouštěného znečištění
 - XIII Současné výkonové parametry ČOV
 - XIV Řešení dešťových vod v ČOV
 - XV Údaje o vodním recipientu
6. **Seznam látek, které nejsou odpadními vodami**
7. **Producenti odpadních vod**
8. **Nejvyšší přípustné množství a znečištění odpadních vod vyjmenovaných průmyslových producentů**
9. **Opatření na kanalizační síti při havarijním nebo mimořádném stavu**
 - XVI Hlášení mimořádných událostí
10. **Aktualizace, revize kanalizačního řádu**
11. **Seznam zákonů a předpisů souvisejících s kanalizačním řádem**
12. **Přílohy**

KANALIZAČNÍ ŘÁD

pro jednotný kanalizační systém Kravaře zakončený čistírnou odpadních vod Kravaře

IDENTIFIKAČNÍ ČÍSLO MAJETKOVÉ EVIDENCE STOKOVÉ SÍTĚ KRAVAŘE (PODLE VYHLÁŠKY č.
428/2001 Sb. v platném znění) : 5101 - 674184 – 49099469 – 3/1

IDENTIFIKAČNÍ ČÍSLO MAJETKOVÉ EVIDENCE ČISTÍRNY ODPADNÍCH VOD (PODLE VYHLÁŠKY č. 428/2001
Sb. v platném znění) : 5101 – 674184 – 49099469 – 4/1

Návrh kanalizačního řádu předložil provozovatel kanalizace pro veřejnou potřebu společnost Severočeské vodovody a kanalizace, a.s. se sídlem v Teplicích, místně příslušnému vodoprávnímu úřadu.

Zpracovatel kanalizačního řádu: Jan Rozum, ing. Libuše Beránková
Severočeské vodovody a kanalizace a.s.
Přítkovská 1689, 415 50 Teplice

Datum zpracování: 04/2015

ZÁZNAM O SCHVÁLENÍ KANALIZAČNÍHO ŘÁDU

Kanalizační řád byl schválen podle § 14 zák. č. 274/2001 Sb., o vodovodech a kanalizacích v platném znění rozhodnutím místně příslušného vodoprávního úřadu v České Lípě

Č.j.:..... ze dne.....

razítko a podpis schvalujícího úřadu

2.PŘEDMĚT KANALIZAČNÍHO ŘÁDU

PŘEDMĚTEM TOHOTO KANALIZAČNÍHO ŘÁDU JE STANOVENÍ

- podmínek napojení producentů odpadních vod na předmětný kanalizační systém.
- nejvyšší přípustné míry znečištění odpadních vod vypouštěných do kanalizace, popřípadě nejvyššího přípustného množství těchto vod
- dalších podmínek provozu kanalizačního systému

3. VŠEOBECNÁ ČÁST

I.

ÚVODNÍ USTANOVENÍ

1. Tento kanalizační řád je zpracován v souladu se zákonem č. 274/2001 Sb., o vodovodech a kanalizacích pro veřejnou potřebu a o změně některých zákonů v platném znění, prováděcí vyhlášky Ministerstva zemědělství č. 428/2001 Sb. v platném znění, zákona č. 254/2001 Sb., vodní zákon v platném znění a ostatních souvisejících zákonů a předpisů, jejichž rozhodující výčet je uveden v kapitole 11 tohoto kanalizačního řádu.

II.

DEFINICE POJMŮ

2. Kanalizace pro veřejnou potřebu, kanalizační přípojky, odpadní vody, druhy znečištění a ostatní odborné termíny, užívané v tomto kanalizačním řádu definují příslušné zákony a směrnice, jejichž rozhodující výčet je uveden v kapitole 11 tohoto kanalizačního řádu

III.

PROVOZOVÁNÍ KANALIZACÍ

3. Provozovatelem předmětného kanalizačního systému jsou Severočeské vodovody a kanalizace, a.s. (dále jen **provozovatel**). Provozovatel současně zajišťuje opravy a údržbu kanalizačních přípojek, které jsou na tento systém napojeny a uloženy v pozemcích, které tvoří veřejné prostranství
4. Provozovatelem odvodnění pozemku, vnitřní kanalizace stavby včetně části přípojky, jež není uložena na veřejném prostranství, a zařízení sloužícího k předčištění odpadních vod před jejich vypouštěním do kanalizace pro veřejnou potřebu, je vlastník (případně správce) pozemku nebo stavby připojené na kanalizační systém.
5. Provozovatel kanalizačního systému pro veřejnou potřebu je oprávněn vstupovat na cizí pozemky nebo stavby, na nichž nebo pod nimi se kanalizace nachází za účelem plnění povinností spojených s provozováním kanalizace.

IV.

NAPOJENÍ NA KANALIZACI PRO VEŘEJNOU POTŘEBU

6. Každé napojení na kanalizační systém je podmíněno souhlasem provozovatele kanalizace.
7. Napojení na kanalizační systém pro veřejnou potřebu se provádí kanalizačními přípojkami. Kanalizační přípojka je samostatnou stavbou tvořenou úsekem potrubí od vyústění vnitřní kanalizace stavby nebo odvodnění pozemku k zaústění do kanalizační sítě. Pro zřizování, provozování, a financování kanalizačních přípojek platí zvláštní předpisy.

Kanalizační přípojku pořizuje na své náklady odběratel, není-li dohodnuto jinak; vlastníkem přípojky je osoba, která na své náklady přípojku pořídila.

8. O napojení kanalizační přípojky z nemovitosti nebo zařízení na veřejný kanalizační systém požádá zájemce provozovatele kanalizace předložením žádosti o zřízení kanalizační přípojky, vybavené náležitostmi stanovenými stavebním řádem a dalšími podmínkami, které určí provozovatel kanalizace. Toto platí také pro stavební úpravy stávajících kanalizačních přípojek, pro změnu užívání objektu nebo jeho části. Činnost při přípravě a realizaci kanalizačních přípojek je provozovatelem zajišťována v souladu s platnými vnitřními postupy společnosti.
9. Obec může v přenesené působnosti rozhodnutím uložit vlastníkům stavebního pozemku nebo staveb, na kterých vznikají nebo mohou vznikat odpadní vody, povinnost připojit se na kanalizaci v případech, kdy je to technicky možné. Pro zřízení, napojení a provozování kanalizační přípojky potom platí ustanovení uvedená v tomto kanalizačním řádu.
10. Každý producent odpadních vod má právo být připojen (po dohodě s provozovatelem) na kanalizační systém pro veřejnou potřebu, pokud splní podmínky stanovené platnou legislativou a platným kanalizačním řádem.

V.

VYPOUŠTĚNÍ ODPADNÍCH VOD DO VEŘEJNÉHO KANALIZAČNÍHO SYSTÉMU

11. Do kanalizačního systému pro veřejnou potřebu mohou být vypouštěny pouze odpadní vody v míře znečištění a v množství stanovených kanalizačním řádem.
12. Ukazatele přípustné míry znečištění odpadních vod uvedené v kapitole 3. odst. 13 platí pro všechny producenty odpadních vod napojené na předmětný kanalizační systém, není-li v kapitole 8 tohoto kanalizačního řádu v případě konkrétních producentů odpadních vod stanoveno jinak. Ukazatele přípustné míry znečištění těchto producentů odpadních vod jsou stanovovány individuálně s ohledem na přípustné zatížení kanalizační sítě a na kapacitu ČOV.

13. Do kanalizace mohou být odváděny odpadní vody jen v míře znečištění stanovené v níže uvedené tabulce s výjimkou producentů odpadních vod uvedených v kapitole 8

Ukazatele	Symbol	Požadované hodnoty	Jednotka
Chem. spotřeba O ₂ dichromanem	CHSK _{Cr}	800	mg . l ⁻¹
Biochem. spotřeba O ₂ pětidenní	BSK ₅	400	mg . l ⁻¹
Nerozpuštěné látky	NL	350	mg . l ⁻¹
Fosfor celkový	P _{celk}	10	mg . l ⁻¹
Reakce vody	pH	6,0 – 9,0	
Amoniakální dusík	N- NH ₄ ⁺	45	mg . l ⁻¹
Dusík celkový	N _{celk}	70	mg . l ⁻¹
Rozpuštěné anorg. soli	RAS	1 200	mg . l ⁻¹
Sírany	SO ₄ ²⁻	400	mg . l ⁻¹
Chloridy	Cl ⁻	150	mg . l ⁻¹
Fluoridy	F ⁻	2	mg . l ⁻¹
Tenzidy anionaktivní	PAL-A	6	mg . l ⁻¹
Tenzidy neionogenní	PAL-N	6	mg . l ⁻¹
Extrahovatelné látky	EL	60	mg . l ⁻¹
Uhlovodíky C ₁₀ -C ₄₀	C ₁₀ -C ₄₀	7	mg . l ⁻¹
Kyanidy celkové	CN ⁻ _{celk.}	0,2	mg . l ⁻¹
Kyanidy toxické	CN ⁻ _{tox}	0,05	mg . l ⁻¹
Fenoly jednosytné (těkající s vodní parou)	FN _P	5	mg . l ⁻¹
Celkové železo	Fe	10	mg . l ⁻¹
Rtuť	Hg	0,05	mg . l ⁻¹
Nikl	Ni	0,1	mg . l ⁻¹
Měď	Cu	0,1	mg . l ⁻¹
Chrom celkový	Cr _{celk.}	0,3	mg . l ⁻¹
Chrom šestimocný	Cr ⁶⁺	0,05	mg . l ⁻¹
Olovo	Pb	0,1	mg . l ⁻¹
Arzén	As	0,1	mg . l ⁻¹
Zinek	Zn	0,5	mg . l ⁻¹
Selen	Se	0,05	mg . l ⁻¹
Molybden	Mo	0,1	mg . l ⁻¹
Kobalt	Co	0,05	mg . l ⁻¹
Kadmium	Cd	0,05	mg . l ⁻¹
Stříbro	Ag	0,1	mg . l ⁻¹
Vanad	V	0,05	mg . l ⁻¹
Adsorb. org. halogen.uhlovodíky	AOX	0,05	mg . l ⁻¹
Barva – spektrofotometricky spektr. absorpční koeficient Hg λ□ 436 nm spektr. absorpční koeficient Hg λ□ 525 nm spektr. absorpční koeficient Hg λ□□ 620 nm□	λ 436 □nm λ□ 525 nm λ 620 nm	5,5 3,5 2,5	m ⁻¹
Teplota	T	30	°C

14. Specifické ukazatele znečištění odpadních vod vypouštěných od producentů do kanalizace pro veřejnou potřebu, které nejsou uvedeny ve výčtu limitů přípustného znečištění (viz. bod 13 tohoto kanalizačního řádu) musí splňovat ustanovení nařízení vlády č. 61/2003 Sb., kterým se stanoví ukazatele a hodnoty přípustného stupně znečištění vod, pokud není tímto kanalizačním řádem stanoveno jinak.
15. V případech zvláštních a odůvodněných může po schválení vodoprávním úřadem učinit provozovatel výjimku v limitech, uvedených v kapitole 3 za předpokladu, že budou splněny požadavky na:
- rovnoměrné vypouštění odpadních vod
 - vypouštění odpadních vod jen v určitých hodinách, v určité koncentraci nebo bilanční výši, v určité maximální velikosti jejich odtoků nebo popřípadě v kombinaci těchto způsobů
 - vypouštění odpadních vod v určitém období (např. vegetačním, kampaňovém, zimním, po dobu rekonstrukce, přestavby apod.)
 - poměr ředění vzhledem k množství odpadních vod protékajících kanalizací a jejich míře znečištění
 - způsob, úroveň a technické možnosti čištění odpadních vod na ČOV
 - nařízení vlády ČR č. 61/2003 Sb. v platném znění.
16. Případné změny ve složení a množství odpadních vod vypouštěných do kanalizace pro veřejnou potřebu jsou producenti povinni projednat s provozovatelem kanalizace a to aniž by k tomu byli vyzváni. Vypouštění odpadních vod v rozporu s podmínkami stanovenými platným kanalizačním řádem je definováno jako neoprávněné vypouštění odpadních vod do kanalizace.
17. Odpadní vody s obsahem zvlášť nebezpečných látek, jejichž výčet je uveden v příloze č.1 zákona č. 254/2001 Sb. v platném znění, o vodách, může producent vypouštět do kanalizace pouze na základě povolení vodoprávního úřadu. Do kanalizace nesmí podle zákona č. 254/2001 Sb., o vodách vnikat látky, které ve smyslu tohoto zákona nejsou odpadními vodami, tj. zvlášť nebezpečné látky a nebezpečné látky – viz kapitola 6
18. Do veřejného kanalizačního systému nesmí být vypouštěny také následující látky:
- *látky ohrožující zdraví a bezpečnost obsluhovatелů kanalizační sítě, obyvatelstva, dále látky způsobující nadměrný zápach, nebo možnost vzniku infekce*
 - *látky radioaktivní, infekční*
 - *látky narušující materiály kanalizační sítě, ČOV nebo jiných objektů na kanalizaci*
 - *látky způsobující provozní závady nebo poruchy na kanalizační síti či jejím průtoku, případně ohrožující provoz ČOV*
 - *látky hořlavé, výbušné, těkavé, dusivé popř. látky, které smísením se vzduchem nebo vodou tvoří výbušné, dusivé nebo toxické směsi*
 - *látky jinak nezávadné, které ale smísením s jinými látkami, které se mohou v kanalizaci vyskytnout, tvoří látky jedovatého charakteru nebo jinak nebezpečné látky*
 - *biologicky nerozložitelné tenzidy*
 - *pesticidy, jedy, látky omamné a žíraviny*
 - *kejda nebo močůvka z chovu domácího nebo hospodářského zvířectva, obsahy septiků a žump*
 - *sole použité v období zimní údržby komunikací v množství přesahujícím ve vzorku hodnotu ukazatele RAS stanovenou tímto kanalizačním řádem*
 - *vody zvyšující nároky na provoz ČOV nadměrným ředěním komunálních vod, jako např. vody drenážní, podzemní, povrchové apod., též vody dešťové z lokalit s oddílnou kanalizací*
 - *látky produkované zařízením na likvidaci kuchyňského odpadu tzv. „drtiči kuchyňského odpadu“; dle zákona č. 254/2001 Sb., o vodách, § 38, odst. 1 tyto látky nejsou odpadními vodami, dle § 39 zákona se tyto látky považují za závadné látky, jejichž smísení s odpadními či srážkovými vodami je nežádoucí*
19. Do kanalizačního systému ukončeného čistírnou odpadních vod, **není dovoleno** vypouštět odpadní vody přes septiky ani z domovních ČOV.

20. Fakturace stočného se řídí zvláštními předpisy, které nejsou tímto kanalizačním řádem dotčeny.

VI.

KONTROLA MÍRY ZNEČIŠTĚNÍ A MNOŽSTVÍ ODPADNÍCH VOD

21. Koncentrace sledovaných ukazatelů musí být stanovena akreditovanou laboratoří (předmětem akreditace laboratoře jsou metody stanovení sledovaných ukazatelů).
22. Koncentrace ukazatelů znečištění skutečně vypouštěných odpadních vod se stanovuje z kontrolního vzorku. Typ vzorku a doba odběru se volí tak, aby kontrolní vzorek co nejlépe charakterizoval složení vypouštěných odpadních vod a jejich vliv na kanalizační systém a ČOV.
23. Typ vzorku odpadních vod a jeho rozsah určí provozovatel kanalizace v „Plánu kontroly kvality odpadních vod“. Pokud není v tomto kanalizačním řádu stanoven typ vzorku pro konkrétního odběratele, odebírá se pro kontrolu dodržení limitů průměru vzorek dvouhodinový ze stejných podílů odebraných v intervalu 15 minut. Pro kontrolu dodržení bilančních hodnot znečištění se odebírají vzorky 24 hodinové slévané ze stejných podílů. V případě, že odpadní vody před vypouštěním do kanalizace potřebují k dodržení přípustné míry znečištění stanovené tímto kanalizačním řádem předchozí čištění, určuje místo odběru, typ a rozsah vzorku odpadních vod včetně způsobu měření množství vypouštěných odpadních vod jako povinnost odběrateli vodoprávní úřad povolením k nakládání s vodami.
24. Koncentrace ukazatelů znečištění pro uliční nečistoty splachované do veřejné kanalizace za deště dešťovými vpustmi se zjišťuje ve slévaném vzorku nejméně ze tří stejných podílů během celého trvání odtoku dešťových vod jednoho deště do veřejné kanalizace. Přítomnost a množství těchto látek se zjišťuje těsně před vstupem kanalizační přípojky do kanalizační sítě.
25. Kontrolní vzorek se odebírá v místě napojení kanalizační přípojky do kanalizace pro veřejnou potřebu. Pokud v tomto místě není odběr vzorků možný, určí provozovatel veřejné kanalizace společně s producentem náhradní místo vzorkování tak, aby se jednalo vždy o místo, kterým protéká odpadní voda stejného složení jako na vyústění přípojky do kanalizace pro veřejnou potřebu. Místo odběru kontrolního vzorku konkrétního producenta je uvedeno v kapitolách 7 a 8.
26. Při kontrole průtoku a jakosti odpadních vod, vypouštěných do kanalizačních systémů pro veřejnou potřebu, na něž se vztahuje tento kanalizační řád, se vychází z platných smluv o odvádění odpadních vod.
27. Množství odpadních vod vypouštěných do kanalizace pro veřejnou potřebu měří odběratel svým měřicím zařízením, a to v případě, že má zajištěnu dodávku vody z jiného nebo z více zdrojů kromě vodovodu pro veřejnou potřebu. Umístění a typ měřicího zařízení se určí ve smlouvě uzavřené mezi odběratelem a provozovatelem. Měřicí zařízení podléhá úřednímu ověření podle zvláštních předpisů a toto ověřování zajišťuje na své náklady odběratel. Provozovatel kanalizace pro veřejnou potřebu je oprávněn průběžně kontrolovat funkčnost a správnost měřicího zařízení a odběratel je povinen umožnit provozovateli přístup k tomuto měřicímu zařízení.
28. Kontrolu kvality a množství odpadních vod vypouštěných do kanalizačního systému provádí provozovatel kanalizace dle „Plánu kontroly kvality odpadních vod“.
29. Provozovatel nahlásí odběrateli začátek kontrolního odběru vzorku odpadních vod. Odběratel může být odběru přítomen. Provozovatel nabídne část odebraného vzorku nutnou k zajištění paralelního rozboru odběrateli. O odběru vzorku sepíše provozovatel s odběratelem protokol.
30. Jsou-li mezi provozovatelem a odběratelem rozpory ve věci rozborů nebo odběru vzorků odpadních vod, provádí rozbor a odběr kontrolních vzorků odpadní vody akreditovaná

laboratoř (předmětem akreditace laboratoře jsou metody stanovení sledovaných ukazatelů a odběry vzorků odpadní vody), na které se producent odpadních vod a provozovatel shodnou.

31. Producent odpadních (zvláštních vod) je povinen umožnit provozovateli kanalizace vstup do svých nemovitostí a zařízení za účelem provedení inspekční kontroly odpadních vod a provozů, ze kterých odpadní vody pocházejí, případně k odebrání vzorku odpadní vody vypouštěné producentem do kanalizace. Dále je producent odpadních vod povinen na vyžádání předložit provozovateli kanalizace výsledky kontrolních rozborů kvality vypouštěných vod prováděných producentem.
32. Při prokázání neoprávněného vypouštění odpadních vod do kanalizace pro veřejnou potřebu je provozovatel oprávněn přerušit nebo omezit odvádění odpadních vod do doby než pomine důvod přerušeni nebo omezení.
33. Neoprávněné vypouštění odpadních vod do kanalizace pro veřejnou potřebu je definováno v zák. č. 274/2001 Sb., o vodovodech a kanalizacích v platném znění.
34. Kontrola kvality odpadních vod vypouštěných do kanalizace, vypouštěných do recipientu a odpadních vod v průběhu technologického procesu na ČOV probíhá dle schváleného „Plánu kontroly kvality odpadních vod“ zpracovaného provozovatelem na základě požadavků platné legislativy, požadavků provozů kanalizací a ČOV s přihlédnutím ke konkrétním podmínkám v provozu kanalizací i ČOV. V plánu kontroly je stanoveno vždy místo odběru vzorků, typ vzorku, rozsah stanovovaných ukazatelů a četnost kontroly. Aktualizaci „Plánu kontroly kvality odpadních vod“ provádí provozovatel jednou za rok.
35. Kontrolu dodržování podmínek stanovených kanalizačním řádem provádí provozovatel kanalizace pro veřejnou potřebu v návaznosti na realizované kontrolní odběry odpadních vod. O výsledcích kontroly, při zjištění nedodržení podmínek kanalizačního řádu, informuje provozovatel kanalizace pro veřejnou potřebu dotčeného odběratele.

VII.

HAVÁRIE

36. Jakékoliv havárie na zařízení producenta odpadních vod, které by mohly mít nežádoucí dopad na kanalizační systém pro veřejnou potřebu nebo na funkci ČOV, jakož i vniknutí nežádoucích látek do kanalizace, je producent povinen neprodleně ohlásit provozovateli kanalizace, vodoprávnímu úřadu a dispečinku příslušného správce Povodí.
37. Vyrovnání škod z titulu havárií a úniku nežádoucích látek do kanalizace se řídí obchodním zákoníkem č. 513/1991 Sb. a příslušnými vodoprávními předpisy.
38. Opatření při haváriích a poruchách kanalizace při mimořádných situacích na kanalizačním systému jsou uvedeny v kapitole 9 tohoto kanalizačního řádu.

VIII.

ZÁVĚREČNÁ USTANOVENÍ

39. Tímto kanalizačním řádem se ruší všechny dříve vydané kanalizační řády na předmětný kanalizační systém.
40. Producent, který poruší ustanovení tohoto kanalizačního řádu, zodpovídá za veškeré škody, které z titulu tohoto porušení vzniknou provozovateli kanalizace a je povinen ve smyslu hospodářského zákoníku provozovatele odškodnit.
41. Organizace, která zemními pracemi, úpravou povrchů vozovek nebo jinou činností poškodí kanalizační síť a objekty na ní vybudované, je povinna provozovatele odškodnit ve výši nákladů na uvedení zařízení do původního stavu.

4. POPIS ÚZEMÍ A TECHNICKÝ POPIS KANALIZAČNÍ SÍTĚ

IX.

POPIS A HYDROTECHNICKÉ ÚDAJE

Cíle kanalizačního řádu :

- neohrozit jakost recipientů v povodí kanalizace a podzemních vod v dané lokalitě
- neohrozit kvalitu kanalizační sítě včetně provozu ČOV
- dosažení maximální účinnosti čištění odpadních vod a vhodné kvality kalů
- využití kapacitních možností sítě
- zajištění plynulého bezpečného a hospodárného odvádění odpadních vod
- zaručení maximální bezpečnosti zaměstnanců provozujících kanalizaci pro veřejnou potřebu

Charakteristika obce:

Obec Kravaře leží v západní části bývalého okresu Česká Lípa. Jedná se o soustředěnou zástavbu rodinných domků a několika panelových domů. V obci není vybudován významnější průmysl. Pátevní vodotečí je Bobří potok, který protéká obcí (není zařazen jako vodárenský tok).

Obec Kravaře má celkem 836 obyvatel (2014 stránky obce) celkem, tj. včetně připojených osad (Janovice, Rané, Sezimky, Víška a Veliká).

V Kravařích jsou vybudovány dva samostatné kanalizační systémy, z toho

- jednotný systém ukončený v ČOV, na který je napojeno pouze 50 objektů. Výjimku tvoří areál ZŠ a bytovek kde je vybudován systém oddílný
 - dešťový systém nacházející se v neodkanalizované části obce zakončený výustními objekty ve vodoteči, na který jsou napojeny pouze dešťové vpusti vybudované v komunikacích. Jeho délka je asi 1 725 m (není předmětem tohoto KŘ).

V části obce odkanalizované do ČOV nejsou vybudovány průmyslové podniky, které by mohly negativně ovlivnit kvalitu odpadních vod v kanalizačním systému. Obec má výrazně zemědělský

charakter. Zásobení objektů obce pitnou vodou je realizováno z vodovodu pro veřejnou potřebu, který je v majetku Severočeské vodárenské společnosti a.s. Teplice.

Technický popis kanalizační sítě

Hlavní kostru gravitační jednotné kanalizační sítě zakončené v ČOV tvoří kmenová stoka „A“ vedoucí od ČOV podél školy, dále zabočuje do ul. Školní a u řadových RD přechází do ul. Nádražní a dále do ul. Úštěcké, kde je ukončena v prostoru před MŠ. Celková délka stoky je 1 020 m. Na kmenovou stoku jsou napojeny gravitační stoky A-1, A-2, A-2-1, A-3, A-4, A-5. Stoka „A-1“ odbočuje z kmenové stoky „A“ v ul. Školní v prostoru před vstupem do ZŠ a dále vede ul. P. Bezruč. Ukončena je na okraji náměstí. Celková délka stoky je 155 m. Stoka „A-2“ odbočuje z kmenové stoky „A“ též v ul. Školní ale před řadovými RD. Dále je vedena touto ulicí až na její konec u koupaliště. Celková délka stoky je 191 m. Ze stoky „A-2“ dále odbočuje stoka „A-2-1“, která je uložena v komunikaci k bytovkám. Její celková délka je 89 m. Stoka „A-3“ odbočuje z kmenové stoky „A“ v ul. Školní a vede zadním traktem a průjezdem budov na náměstí kde je ukončena u odbočky ul. gen. Svobody. Její délka je 92 m. Stoka „A-5“ byla v roce 2009 rekonstruována ve stejné trase a odbočuje z kmenové stoky „A“ v ul. gen. Svobody a je touto vedena ve směru na náměstí kde na jeho okraji je ukončena. Délka stoky je cca 40 m. Stoka „A-5“ byla taktéž rekonstruována v roce 2009 a odbočuje též z kmenové stoky „A“ v ul. gen. Svobody a je vedena ve směru výjezdu z obce na Konojedy. Její délka je cca 88 m. Součástí kanalizační sítě je odlehčovací komora „OK“ vybudovaná na konci kmenové stoky „A“ s odlehčovací stokou „O“, která je ukončena vyústěním objektem ve vodoteči. Její délka je 28 m.

Součástí vlastního objektu ČOV je dále havarijní stoka, která vede z objektu hrubého předčištění do vodoteče. Ve funkci je pouze v případě havárie kalového čerpadla umístěného ve sdruženém objektu hrubého předčištění. Dále z ČOV je vedena odtoková stoka, kterou odcházejí vyčištěné odpadní vody do vodoteče (Bobří potok).

X.

HYDROLOGICKÉ ÚDAJE

Základní hydrologické údaje

Průměrný úhrn srážek za rok	-	640 mm
Průměrný odtokový koeficient	-	0,25 až 0,3

Množství odebírané a vypouštěné vody

Celkový počet obyvatel obcí - 836 (2014 stránky obce)

Na jednotný kanalizační systém města Kravaře je napojeno cca. 182 obyvatel

Počet přípojek na systém kanalizace Kravaře je 50 ks o celkové délce 0,320 km

Celkové množství pitné vody odebírané z vodovodu pro veřejnou potřebu (fakturované) – 24 400 m³/rok.

Specifický odběr na jednoho připojeného obyvatele - 98 litrů/den

Celkové množství odpadních vod odváděných kanalizací pro veřejnou potřebu (fakturované) – 18 606 m³/rok.

Specifická produkce na jednoho připojeného obyvatele – 47 litrů/den

5. ÚDAJE O ČOV A VODNÍM RECIPIENTU

XI.

POPIS ČOV

Čistírna odpadních vod Kravaře je mechanicko – biologická. Mechanické předčištění probíhá ve sdruženém objektu (ocelová kruhová nádrž), kde jsou osazeny střední ručně stírané česle a čerpadlo. Přeš Thomsonův přeliv natékají mechanicky předčištěné odpadní vody na biologickou část - balená ČOV VHS - typ III. Vyčištěné vody jsou vypouštěny do Bobřího potoka. K uskladnění přebytečného kalu je instalováno kalové silo o objemu 50 m³.

Souřadnice výustního objektu : X 736700,181 Y 982397,458

XII.

KAPACITA ČOV A LIMITY VYPOUŠTĚNÉHO ZNEČIŠTĚNÍ

Projektovaná kapacita ČOV (dle BSK₅): **600 EO**

Množství odpadních vod:

Průměrný denní tok: 249,696 m³/den, 91 139,04 m³/r

Maximální okamžitý průtok: 2,89 l/s

BSK₅ 144 mg/l 13,12 t/rok

Podrobné údaje o kapacitě ČOV a povolené hodnoty vypouštěného znečištění v jednotlivých ukazatelích, stanovené rozhodnutím vodoprávního úřadu jsou uvedeny v **tabulce č.1**

Tab. č.1: Projektové parametry ČOV Kravaře

ČOV Kravaře		projektové parametry čistírny odpadních vod					limity
		max. přítok		garantovaný odtok			vodopráv.
		celkem	Do biol.	z. mech.	z. biol.	celkem	povolení
		1	2	3	4	5	6
Q24	m ³ /d	246,696					
Q24	l/s						0,7
Qd	m ³ /d						
Qd	l/s						
Qh	l/s	2,89					5
Q	m ³ /rok	91 139,04					25 550
BSK ₅	t/r	13,12					0,409
BSK ₅	kg/d						
Ekv. obyv. (60g/EO.d)	počet	600					
BSK ₅ (průměr)	mg/l	144					20
BSK ₅ (max.)	mg/l						30
CHSK	t/r						1,635
CHSK	kg/d						
CHSK (průměr)	mg/l						80
CHSK (max.)	mg/l						120
BSK ₅ /CHSK	-						
NL	t/r						0,511
NL	kg/d						
NL (průměr)	mg/l						25
NL (max.)	mg/l						35
N-NH ₄ ⁺	t/r						
N-NH ₄ ⁺	kg/d						
N-NH ₄ ⁺ (průměr)	mg/l						
N-NH ₄ ⁺ (max.)	mg/l						
Nc	t/r						
Nc	kg/d						
Nc (průměr)	mg/l						
Nc (max.)	mg/l						
Pc	t/r						
Pc	kg/d						
Pc (průměr)	mg/l						
Pc (max.)	mg/l						
EL	t/r						
EL	kg/d						
EL (průměr)	mg/l						
EL (max.)	mg/l						

SOUČASNÉ VÝKONOVÉ PARAMETRY ČOV

Počet připojených obyvatel a počet připojených EO:

198 obyvatel

135 EO

V současné době je na čistírnu odpadních vod připojeno 198 fyzických v obci trvale bydlících obyvatel. Současné znečištění na přítoku do čistírny reprezentuje 135 ekvivalentních obyvatel. Průměrně dosahovaná účinnost čištění v ukazateli BSK₅ je 98,11%.

Limity vypouštěného znečištění dané rozhodnutím vodoprávního úřadu nejsou překračovány.

Podrobné údaje o množství, jakosti a bilanci znečištění jsou uvedeny v **tabulce č.2**.

Tab. č 2: Současné výkonové parametry ČOV Kravaře

ČOV KRAVAŘE		Výkonové parametry ČOV v roce 2015		Účinnost ČOV [%]	Vodoprávní povolení Limity
		Přítok celkem	Odtok celkem		
Q (měř. roční průměr)	m ³ /r	17568			25 550
Q (měř. roční průměr)	m ³ /d				
Q (měř. roční průměr)	l/s	4			0,7
Q (měřené max.)	l/s				5
BSK ₅	t/r	2,948	0,056	98,11	0,409
BSK ₅	kg/d				
Ekv. obyv. (60g/EO.d)	počet	135			
BSK ₅ (průměr)	mg/l	2,948	3,17		20
BSK ₅ (max.)	mg/l	270	11,0		30
CHSK	t/r	7,92	0,58	92,59	1,635
CHSK	kg/d				
CHSK (průměr)	mg/l	450,83	33,42		80
CHSK (max.)	mg/l	780	58,0		120
BSK ₅ /CHSK	-				
NL	t/r	1,591	0,10	93,74	0,511
NL	kg/d				
NL (průměr)	mg/l	90,58	5,67		25
NL (max.)	mg/l	150	14,0		35
N-NH ₄ ⁺	t/r				
N-NH ₄ ⁺	kg/d				
N-NH ₄ ⁺ (průměr)	mg/l				
N-NH ₄ ⁺ (max.)	mg/l				
Nc	t/r				
Nc	kg/d				
Nc (průměr)	mg/l				
Nc (max.)	mg/l				
Pc	t/r				
Pc	kg/d				
Pc (průměr)	mg/l				
Pc (max.)	mg/l				
vodohospod. aktivita	dny/rok	365			
vodohospod. aktivita	hod/den	24			

XIV.

ŘEŠENÍ DEŠŤOVÝCH VOD v ČOV

Dešťové vody jsou odlehčovány do Bobřího potoka za objektem hrubého předčištění ČOV.

XV.

ÚDAJE O VODNÍM RECIPIENTU

Recipientem ve smyslu vodoprávního povolení je potok.

Název recipientu:	Bobří potok
Kategorie podle vyhlášky č. 178/2012 Sb.:	není významným tokem
Číslo hydrologického profilu:	1-14-03-070
Říční kilometr:	14,0
Q ₃₅₅ :	55 l/s
Kvalita při Q ₃₅₅ :	BSK ₅ = 1,7 mg/l
	NL = 2,2 mg/l
Správce toku:	Povodí Ohře, státní podnik

6. SEZNAM LÁTEK, KTERÉ NEJSOU ODPADNÍMI VODAMI

Do kanalizace nesmí podle zákona č. 254/2001 Sb., o vodách vnikat níže uvedené látky, které ve smyslu tohoto zákona nejsou odpadními vodami (viz §39) a látky uvedené v kapitole 3 bod 18 tohoto kanalizačního řádu.

Zvlášť nebezpečné látky

Zvlášť nebezpečné látky jsou látky náležející do dále uvedených skupin látek, s výjimkou těch, jež jsou biologicky neškodné nebo se rychle mění na látky biologicky neškodné:

1. Organohalogenové sloučeniny a látky, které mohou tvořit takové sloučeniny ve vodním prostředí.
2. Organofosforové sloučeniny.
3. Organocínové sloučeniny.
4. Látky nebo produkty jejich rozkladu, u kterých byly prokázány karcinogenní nebo mutagenní vlastnosti, které mohou ovlivnit produkci steroidů, štítnou žlázu, rozmnožování nebo jiné endokrinní funkce ve vodním prostředí nebo zprostředkovaně přes vodní prostředí.

5. Rtuť a její sloučeniny.
6. Kadmium a jeho sloučeniny.
7. Persistentní minerální oleje a persistentní uhlovodíky ropného původu.
8. Persistentní syntetické látky, které se mohou vznášet, zůstávat v suspenzi nebo klesnout ke dnu a které mohou zasahovat do jakéhokoliv užívání vod.

Jednotlivé zvláště nebezpečné látky jsou uvedeny v nařízení vlády podle § 38 odst. 5; ostatní látky náležející do uvedených skupin v tomto nařízení neuvedené se považují za nebezpečné látky.

Nebezpečné látky

Nebezpečné látky jsou látky náležející do dále uvedených skupin:

9. Metaloidy, kovy a jejich sloučeniny

1. zinek	6. selen	11. cín	16. vanad
2. měď	7. arzen	12. baryum	17. kobalt
3. nikl	8. antimon	13. berylium	18. thalium
4. chrom	9. molybden	14. bor	19. telur
5. olovo	10. titan	15. uran	20. stříbro

10. Biocidy a jejich deriváty neuvedené v seznamu zvláště nebezpečných látek

11. Látky, které mají škodlivý účinek na chuť nebo na vůni produktů pro lidskou spotřebu pocházejících z vodního prostředí, a sloučeniny mající schopnost zvýšit obsah těchto látek ve vodách.

12. Toxické nebo persistentní organické sloučeniny křemíku a látky, které mohou zvýšit obsah těchto sloučenin ve vodách, vyjma těch, jež jsou biologicky neškodné nebo se rychle přeměňují ve vodě na neškodné látky.

13. Elementární fosfor a anorganické sloučeniny fosforu.

14. Nepersistentní minerální oleje a nepersistentní uhlovodíky ropného původu.

15. Fluoridy.

16. Látky, které mají nepříznivý účinek na kyslíkovou rovnováhu, zejména amonné soli a dusitany.

17. Kyanidy

18. Sedimentovatelné tuhé látky, které mají nepříznivý účinek na dobrý stav povrchových vod.

7. PRODUCENTI ODPADNÍCH VOD

Odpadní vody vypouštěné do kanalizace pro veřejnou potřebu v obci vznikají:

- v bytovém fondu (obyvatelstvo)
- při výrobní činnosti (průmyslové podniky, provozovny)
- v zařízeních občanské vybavenosti - Odpadní vody z občanské vybavenosti jsou (kromě srážkových vod) vody zčásti splaškového charakteru, jejichž kvalita se může přechodně měnit ve značně širokém rozpětí podle momentálního použití vody. U producentů odpadních vod ze sféry činností (služeb), nedochází k produkci technologických odpadních vod, takže tyto odpadní vody neovlivňují významně kvalitu odpadních vod v kanalizační síti.
- srážkové a povrchové vody
- jiné (balastní) vody

Producenti, jejichž hodnoty znečištění odpadních vod nepřekračují míru znečištění stanovenou v kapitole 3 bod 13 tohoto kanalizačního řádu a nemají předčištění před vypouštěním odpadních vod do kanalizace

Drobní znečišťovatelé typu školská zařízení, restaurační zařízení, sportovní zařízení a drobné služby (obchody, kadeřnické a masérské salony, opravny oděvů nebo obuvi apod.) nejsou v tomto výčtu uvedeni.

U těchto znečišťovatelů se provádí kontrola kvality vypouštěných odpadních vod pouze v případě zjištěného negativního ovlivnění kanalizace nebo technologie čištění.

Producenti, jejichž vodoprávním úřadem povolené hodnoty znečištění odpadních vod nepřekračují míru znečištění stanovenou v kapitole 3 bod 13 tohoto kanalizačního řádu a mají předčištění před vypouštěním odpadních vod do kanalizace.

Tito producenti mají povinnost sledovat kvalitu odpadních vod vypouštěných do kanalizace.

Četnost odběru a typ a rozsah vzorku je určen typem zařízení pro předčištění odpadních vod a typem výroby producenta. Odběr vzorku se vždy provádí na výstupu ze zařízení, popř. na místě zaústění odpadních vod z areálu producenta do veřejné kanalizace. Pro jednotlivé typy zařízení je stanoveno:

Odlučovač tuků:

Četnost odběrů: 4x ročně (1x za 3 měsíce)
 Typ vzorku: dvouhodinový slévaný vzorek dle nařízení vlády ČR č. 61/2003 Sb. v platném znění
 Rozsah vzorku: EL, NL, CHSK_{Cr}, BSK₅, pH

Odlučovač ropných látek:

a) parkovací plochy

Četnost odběrů: 2x ročně (1x za 6 měsíců)
 Typ vzorku: bodový vzorek odebíraný za deště
 Rozsah vzorku: C₁₀-C₄₀, NL, CHSK_{Cr},

b) ostatní

Četnost odběrů: 4x ročně (1x za 3 měsíce)
 Typ vzorku: dvouhodinový slévaný vzorek dle nařízení vlády ČR č. 61/2003 Sb. v platném znění
 Rozsah vzorku: C₁₀-C₄₀, NL, CHSK_{Cr}, BSK₅

Čistírna odpadních vod:

Četnost odběrů: 4x ročně (1x za 3 měsíce)
Typ vzorku: dvouhodinový slévaný vzorek dle nařízení vlády ČR č. 61/2003 Sb. v platném znění
Rozsah vzorku: dle složení odpadních vod

Neutralizační stanice:

Četnost odběrů: 4x ročně (1x za 3 měsíce)
Typ vzorku: dvouhodinový slévaný vzorek dle nařízení vlády ČR č. 61/2003 Sb. v platném znění
Rozsah vzorku: dle složení odpadních vod

Odlučovač amalgámu:

Jedná se o vypouštění odpadních vod s obsahem zvlášť nebezpečné látky a podle zákona č. 254/2001 Sb. **musí být povoleno vodoprávním úřadem**. Pro provoz odlučovače musí být splněny následující podmínky:

- Je používán výhradně odlučovač s doložitelnou účinností
- Účinnost odlučovače amalgámu je pravidelně přezkušována kompetentní institucí
- Jsou dodržovány pokyny výrobce odlučovače k jeho řádnému provozu
- Je zabezpečen pravidelný servis odlučovače, o kterém jsou vedeny záznamy

Pro konkrétní producenty jsou četnost odběru a typ a rozsah vzorku stanoveny v dodatku ke smlouvě o odvádění odpadních vod a mohou být stanoveny odlišně od uvedených podmínek.

U těchto producentů provádí provozovatel kontrolu kvality vypouštěných odpadních vod namátkově nebo v případě zjištěného negativního ovlivnění kanalizace nebo technologie čištění.

Producenti s povolením vypouštět odpadní vody s vyšší mírou znečištění než je stanovena v kapitole 3 bod 13 tohoto kanalizačního řádu

Na kanalizačním systému města Kravaře se tito producenti nevyskytují.

8. OPATŘENÍ NA KANALIZAČNÍ SÍTI PŘI HAVARIJNÍM NEBO MIMOŘÁDNÉM STAVU

Případné poruchy nebo havárie jsou hlášeny v první řadě provozovateli.

Provozovatel podává hlášení dle vyhodnocení situace dále příslušným orgánům (vodoprávní úřad, správce toku, hasiči, policie apod.). **Telefonní kontakty jsou uvedeny v odstavci XVI - hlášení mimořádných událostí.**

Provozovatel postupuje při likvidaci poruchy nebo havárie dle provozního řádu a odpovídá za uvedení kanalizace pro veřejnou potřebu do provozu. Náklady spojené s odstraněním poruchy nebo havárie hradí viník.

Havarijní nebo mimořádný stav může nastat:

- plánovanou odstávkou nebo havarijní závadou ČSOV či jiného objektu na kanalizačním systému
- vniknutím látek uvedených v kapitole 3 bod 18 do kanalizace
- vniknutím zvláště nebezpečných a nebezpečných látek (kapitola 6) do kanalizace
- vniknutím ropných produktů do kanalizace
- překročením limitů KR, které má za následek závažné ohrožení jakosti povrchových vod
- havárií na stavební části kanalizační sítě
- závadou na zařízení
- ucpávkou na kanalizační síti
- omezením kapacity stokového systému a následným vzdouváním hladiny OV na terén
- ohrožením pracovníků kanalizační sítě
- živelní pohromou – průchodem velkých vod

Důsledkem havarijního nebo mimořádného stavu může být havárie ohrožující vodní prostředí.

Definice havárie na vodním prostředí dle vodního zákona (§ 40 zákona 254/2001 Sb.):

1. Havárií je mimořádné závažné zhoršení nebo mimořádné závažné ohrožení jakosti povrchových nebo podzemních vod.
2. Za havárii se vždy považují případy závažného zhoršení nebo mimořádného ohrožení jakosti povrchových nebo podzemních vod ropnými látkami, zvláště nebezpečnými látkami, popřípadě radioaktivními zářiči a radioaktivními odpady, nebo dojde-li ke zhoršení nebo ohrožení jakosti povrchových nebo podzemních vod v chráněných oblastech přirozené akumulace vod nebo v ochranných pásmech vodních zdrojů.
3. Dále se za havárii považují případy technických poruch a závad zařízení k zachycování, skladování, dopravě a odkládání látek uvedených v odstavci 2, pokud takovému vniknutí předcházejí.

Činnost při zjištění mimořádných stavů

- v případě plánované odstávky nebo havarijní závady na ČSOV nebo jiném objektu na kanalizačním systému provozovatel požádá producenty odpadních vod o snížení množství vypouštěné vody, případně využije rezervní zařízení a zajistí opravu.
- současně je pracovník provozovatele povinen zapsat tuto skutečnost do provozního deníku a nahlásit jako mimořádnou událost na koordinační dispečink podle směrnice Poruchová služba. Dle této směrnice informuje dispečink provozovatele kanalizace příslušné úřady a instituce o nastalé situaci. V případě plánovaných odstávek kratších než 24 hodin bude požádán správce toku o předběžné vyjádření a informován vodoprávní úřad elektronickou formou o mimořádné události dle uvedené směrnice. U plánovaných odstávek nad 24 hodin bude požádán správce toku a vodoprávní úřad o souhlas v dostatečném časovém předstihu.
- producent odpadních vod hlásí neprodleně provozovateli kanalizace a ČOV možné nebezpečí překročení předepsaného limitu (i potenciální)

- při zjištění látek, které do stokové sítě nepatří, musí provozovatel zjistit zdroj znečištění a vynaložit maximální úsilí k jeho likvidaci. Provozovatel kanalizace zajistí kontrolní vzorkování na přítoku na ČOV a na dalších místech dle uvážení pracovníků provozu kanalizací za účelem zjištění možného původce znečištění závadnými látkami. Příjemce informace (strojník, mistr) je povinen zapsat tuto skutečnost do provozního deníku a nahlásit jako mimořádnou událost v kvalitě vypouštěné odpadní vody na koordinační dispečink podle směrnice Poruchová služba.
- u provozovatele poškozeného zařízení je třeba zamezit dalšímu úniku nežádoucích látek do kanalizace (např. uzavřením plnicích nebo výpustních otvorů, utěsněním děr nebo trhlin v nádrži, zachycením kapalin do jiných nádob nebo přečerpáním obsahu nádrže, přechodně se uzavřou kanalizační vpusti, šachty apod.).
- v území postiženém havárií se utěsní dešťové kanalizační vpusti, pokud je to účelné
- provedou se terénní úpravy (vykopání stružek apod.), které umožní odvedení uniklých nežádoucích látek tak, aby neunikaly do kanalizace, pokud je to účelné
- k zachycení nežádoucích látek vniklých do kanalizace se umístí ve vhodných objektech kanalizační sítě (oddělovací komory, výustní objekty) norná stěna, kde dojde k zachycení většiny uniklých látek.
- odstranění ropných produktů se provede v případě malého množství - vybráním nádobou, u většího množství - odčerpáním vhodným čerpadlem, zachycením v sorbentu, který se po zachycení ropných produktů mechanicky odstraní (likvidace zachycených ropných látek, případně jejich směsí se sorbentem může být likvidována pouze firmou oprávněnou nakládat s nebezpečným odpadem)
- provozovatel zajistí odstranění ucpávky vyčištěním šachty nebo propláchnutím tlakovou vodou. V případě, že se jedná o rozsáhlejší havárii, je třeba zajistit dle možností obtok u neprůtočného místa
- v zátopových oblastech řeší situace při zvýšené hladině toku „Povodňový plán konkrétní lokality“, po opadnutí velkých vod je nutno prověřit, případně vyčistit potrubí kanalizace

Při práci uvnitř kanalizace je nutné dbát zvýšené opatrnosti, neboť hrozí nebezpečí výbuchu. Vlastní likvidační práce zajišťuje ten, kdo havárii způsobil a spolupracuje s ním osoba pověřená provozovatelem.

Aktualizaci kanalizačního řádu (změny a doplňky) provádí vlastník kanalizace (případně provozovatel na základě platného smluvního vztahu) průběžně podle stavu, respektive změn technických a právních podmínek, za kterých byl kanalizační řád schválen.

Revizí kanalizačního řádu se rozumí kontrola technických a právních podmínek, za kterých byl kanalizační řád schválen. Revize, které jsou podkladem pro případné aktualizace, provádí provozovatel kanalizace průběžně.

Kontrolu dodržování podmínek stanovených kanalizačním řádem provádí provozovatel kanalizace pro veřejnou potřebu v návaznosti na realizované kontrolní odběry odpadních vod. O výsledcích kontroly, při zjištění nedodržení podmínek kanalizačního řádu, informuje provozovatel dotčeného odběratele a v odůvodněných případech i místně příslušný vodoprávní úřad.

11. SEZNAM ZÁKONŮ A PŘEDPISŮ SOUVISEJÍCÍCH S KANALIZAČNÍM ŘÁDEM

1. Zákon č. 254/2001 Sb., o vodách a o změně některých zákonů (vodní zákon) ve znění pozdějších předpisů
2. Nařízení vlády ČR č. 61/2003 Sb., kterým se stanoví ukazatele přípustného stupně znečištění odpadních vod ve znění pozdějších předpisů
3. Zákon č. 274/2001 Sb., o vodovodech a kanalizacích pro veřejnou potřebu a o změně některých zákonů (zákon o vodovodech a kanalizacích) ve znění pozdějších předpisů
4. Vyhláška Ministerstva zemědělství č. 428/2001 Sb., kterou se provádí zákon č. 274/2001 Sb., o vodovodech a kanalizacích pro veřejnou potřebu a o změně některých zákonů ve znění pozdějších předpisů
5. Vzorový kanalizační řád zpracovaný MZe ČR
6. Zákon č. 183/2006 Sb. o územním plánování a stavebním řádu (stavební zákon) ve znění pozdějších předpisů
7. Zákon č.185/2001 Sb., o odpadech ve znění pozdějších předpisů
8. Obchodní zákoník č. 513/1991 Sb. ve znění pozdějších předpisů
9. Vyhláška č. 195/2002 Sb. o náležitostech manipulačních řádů a provozních řádů vodních děl ve znění pozdějších předpisů
10. TNV 75 6911 – provozní řád kanalizace

12. PŘÍLOHY

Příloha č.1: Grafická příloha

Základní situační údaje o kanalizaci

Váš dopis zn.:
Ze dne 30.10.2015
Spisová značka: MUCL/83559/2015/Kreis.
Ev. č. dokumentu 106440
Č. j. dokumentu: MUCL/89836/2015
Vyřizuje: Květoslava Kreisingerová
Telefon: 487881235
Počet stran dokumentu: 2
Počet listů příloh: 0
Datum: 23.11.2015

Rozhodnutí o schválení kanalizačního řádu

Městský úřad Česká Lípa, odbor životního prostředí, jako věcně příslušný podle ustanovení § 25 odst. b) a § 27 odst. 1 zákona číslo 274/2001 Sb., o vodovodech a kanalizacích pro veřejnou potřebu, ve znění pozdějších předpisů, a jako místně příslušný vodoprávní úřad podle ustanovení § 11 zákona číslo 500/2004 Sb., správní řád, ve znění pozdějších předpisů (dále jen správní řád), na základě posouzení veškerého spisového materiálu ve věci, rozhodl takto:

Podle ustanovení § 14 odst. 3 zákona číslo 274/2001 Sb., o vodovodech a kanalizacích pro veřejnou potřebu, ve znění pozdějších předpisů (dále jen zákon o vodovodech a kanalizacích)

s c h v a l u j e

provozovateli kanalizace společnosti **Severočeské vodovody a kanalizace, a.s., Přítkovská č.p. 1689/14, 415 01 Teplice, IČ: 49099461, „Kanalizační řád pro jednotný kanalizační systém Kravaře zakončený čistírnou odpadních vod Kravaře.“**

Kanalizační řád se schvaluje za těchto podmínek:

1. Kanalizační řád bude dle potřeby průběžně aktualizován a doplňován, přičemž zásadní změny budou neprodleně nahlášeny příslušnému vodoprávnímu úřadu.
2. S obsahem kanalizačního řádu budou obeznámeni všichni zaměstnanci spravující tento kanalizační systém, včetně majitelů nemovitostí na něj napojených.
3. Platnost kanalizačního řádu se omezuje do **30.11.2025**. Před uplynutím tohoto termínu bude aktualizovaný kanalizační řád předložen příslušnému vodoprávnímu úřadu.

Odůvodnění:

Městský úřad Česká Lípa, odbor životního prostředí obdržel dne 30.10.2015 od žadatele, kterým je Severočeské vodovody a kanalizace, a.s., Přítkovská č.p. 1689/14, 415 01 Teplice, IČ: 49099461 žádost (návrh), o schválení Kanalizačního řádu pro jednotný kanalizační systém Kravaře zakončený čistírnou odpadních vod Kravaře.

Dnem podání žádosti bylo zahájeno správní řízení.

Městský úřad Česká Lípa, odbor životního prostředí, oddělení vodoprávního úřadu v rámci vodoprávního řízení přezkoumal žádost s předloženými doklady (stanovisko Povodí Ohře, státní podnik zn.: POH/02221/2015/301100 ze dne 18.05.2015) a dospěl k závěru, že kanalizační řád obsahuje přeepsané náležitosti a byl vypracován v souladu s platnými rozhodnutími vodoprávního úřadu, Městského úřadu Česká Lípa, odboru životního prostředí. Rozhodnutí o schválení kanalizačního řádu je vydáno na časově omezenou dobu.

Na základě výše uvedených skutečností a po posouzení veškeré dokumentace Městský úřad Česká Lípa, odbor životního prostředí nezjistil žádné skutečnosti bránící vydání předmětného rozhodnutí a rozhodl v souladu s ustanovením § 115 vodního zákona bezodkladně.

Poučení účastníků:

Proti tomuto rozhodnutí může účastník řízení podat podle ustanovení § 81 a § 83 odst. 1 správního řádu odvolání, ve kterém uvede, v jakém rozsahu se rozhodnutí napadá a v čem je spatřován rozpor s právními předpisy nebo nesprávnost rozhodnutí nebo řízení, jež mu předcházelo, ve lhůtě 15 dnů ode dne oznámení rozhodnutí ke Krajskému úřadu Libereckého kraje, podáním učiněným u Městského úřadu Česká Lípa. Odvolání se podává v počtu stejnopisů tak, aby jeden stejnopis zůstal vodoprávnímu úřadu a aby každý účastník dostal jeden stejnopis. Nepodá-li účastník potřebný počet stejnopisů, vyhotoví je na jeho náklady Městský úřad Česká Lípa. Odvolání musí mít náležitosti dle ustanovení § 82 správního řádu. Podané odvolání má odkladný účinek (§ 85 odst. 1 správního řádu). Odvolání jen proti odůvodnění rozhodnutí je nepřipustné (§ 82 odst. 1 správního řádu).

OBDRŽÍ:


Účastníci řízení (§ 27 odst. 1 správního řádu):

Severočeské vodovody a kanalizace, a.s., Přítkovská č.p. 1689/14, 415 01 Teplice

Účastníci řízení (§ 27 odst. 2 správního řádu) :

Obec Kravaře, náměstí č.p. 166, 471 03 Kravaře




Květoslava Kreisingerová
referentka vodního hospodářství


Na vědomí:

Povodí Ohře, státní podnik, Bezručova č.p. 4219, 430 03 Chomutov

ID DS: bkf3e3p
IČ: 00260428
Fax.: 487 881 105
http: www.mucl.cz

Adresa pro písemný styk:
Náměstí T. G. Masaryka č. p. 1
470 36 Česká Lípa
e-podatelna: podatelna@mucl.cz

Adresa sídla pracoviště:
Nám. T. G. Masaryka č. p. 1 (budova F)
470 36 Česká Lípa
e-mail: kreisingerova@mucl.cz

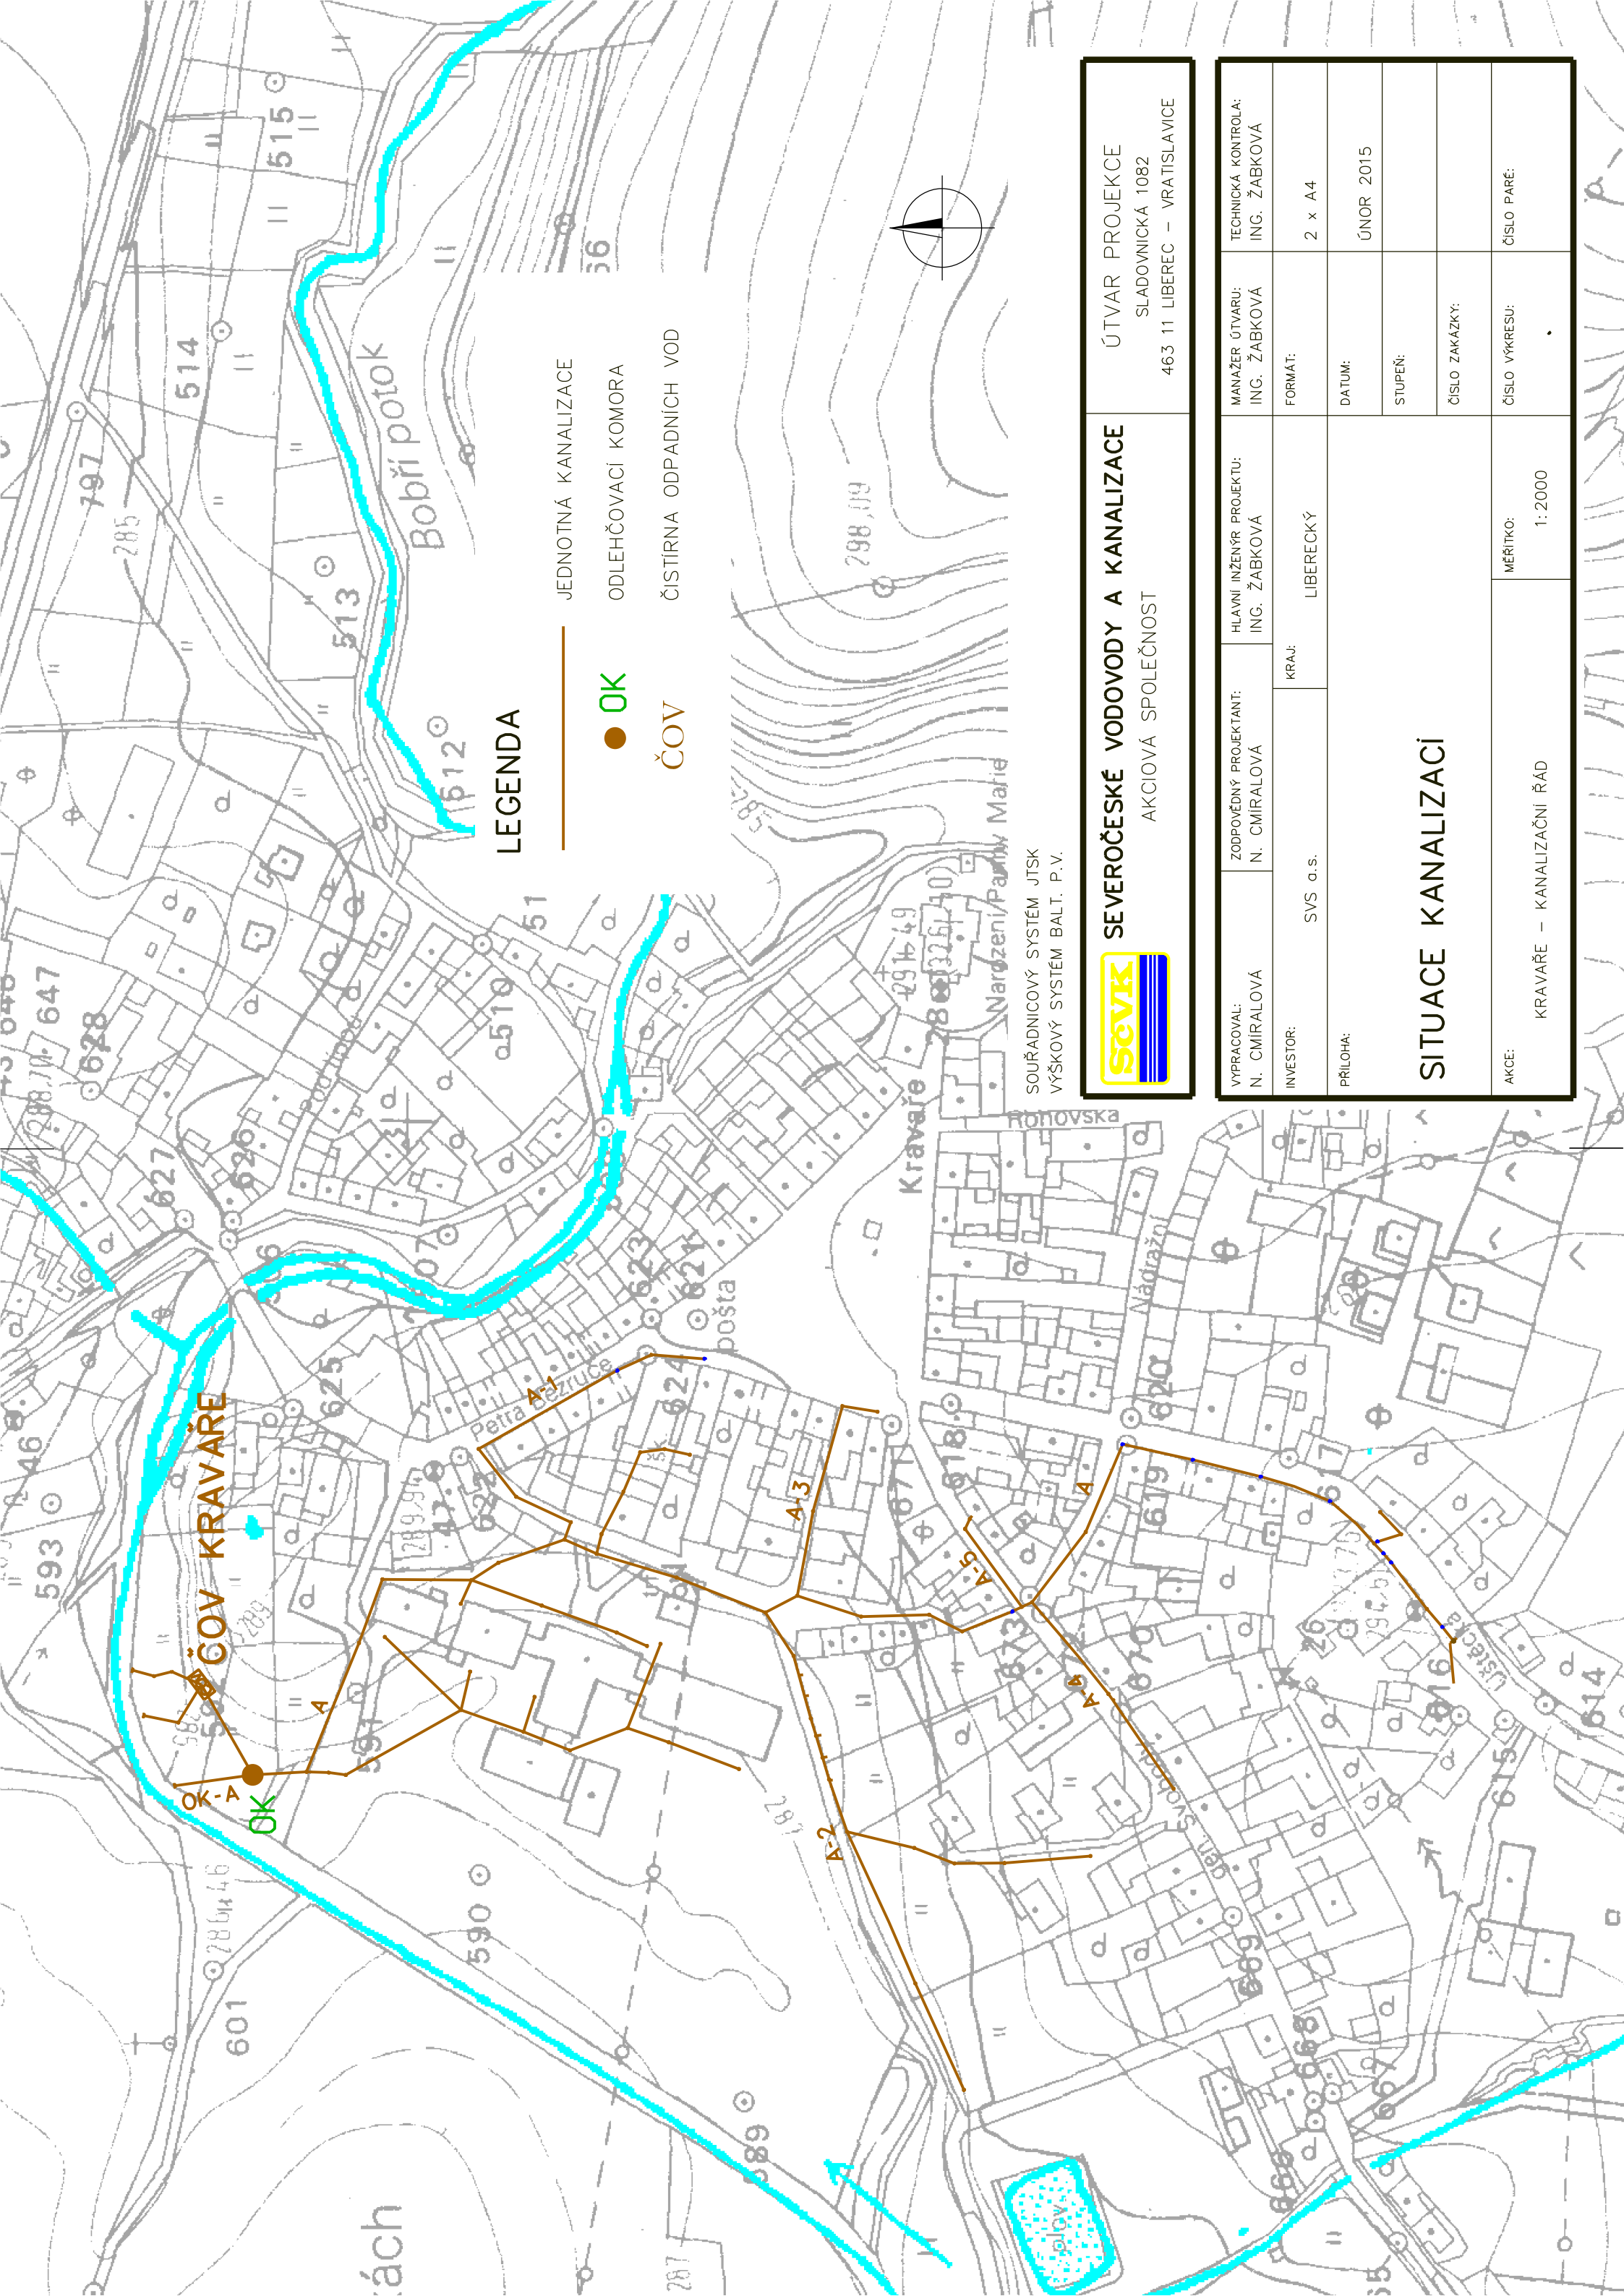

LEGENDA


JEDNOTNÁ KANALIZACE



ODLEHČOVACÍ KOMORA



ČISTÍRNA ODPADNÍCH VOD

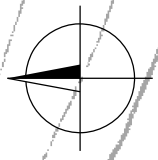

SOUŘADNICOVÝ SYSTÉM JTSK
VÝŠKOVÝ SYSTÉM BALI. P.V.



SEVEROČESKÉ VODOVODY A KANALIZACE

AKCIOVÁ SPOLEČNOST

ÚTVAR PROJEKCE

SLADOVNICKÁ 1082
463 11 LIBEREC – VRATISLAVICE

VYPRACOVAL: N. CMIRALOVÁ	ZODPOVĚDNÝ PROJEKTANT: N. CMIRALOVÁ	HLAVNÍ INŽENÝR PROJEKTU: ING. ŽABKOVÁ	MANAŽER ÚTVARU: ING. ŽABKOVÁ	TECHNICKÁ KONTROLA: ING. ŽABKOVÁ
INVESTOR: SVS a.s.	KRAJ: LIBERECKÝ	FORMÁT: 2 x A4	DATUM: ÚNOR 2015	STUPEŇ: ČÍSLO ZAKÁZKY:
PŘÍLOHA:	MĚŘÍTKO: 1:2000	ČÍSLO VÝKRESU: 	ČÍSLO PÁRE:	

SITUACE KANALIZACI

AKCE:
KRAVAŘE – KANALIZAČNÍ ŘÁD