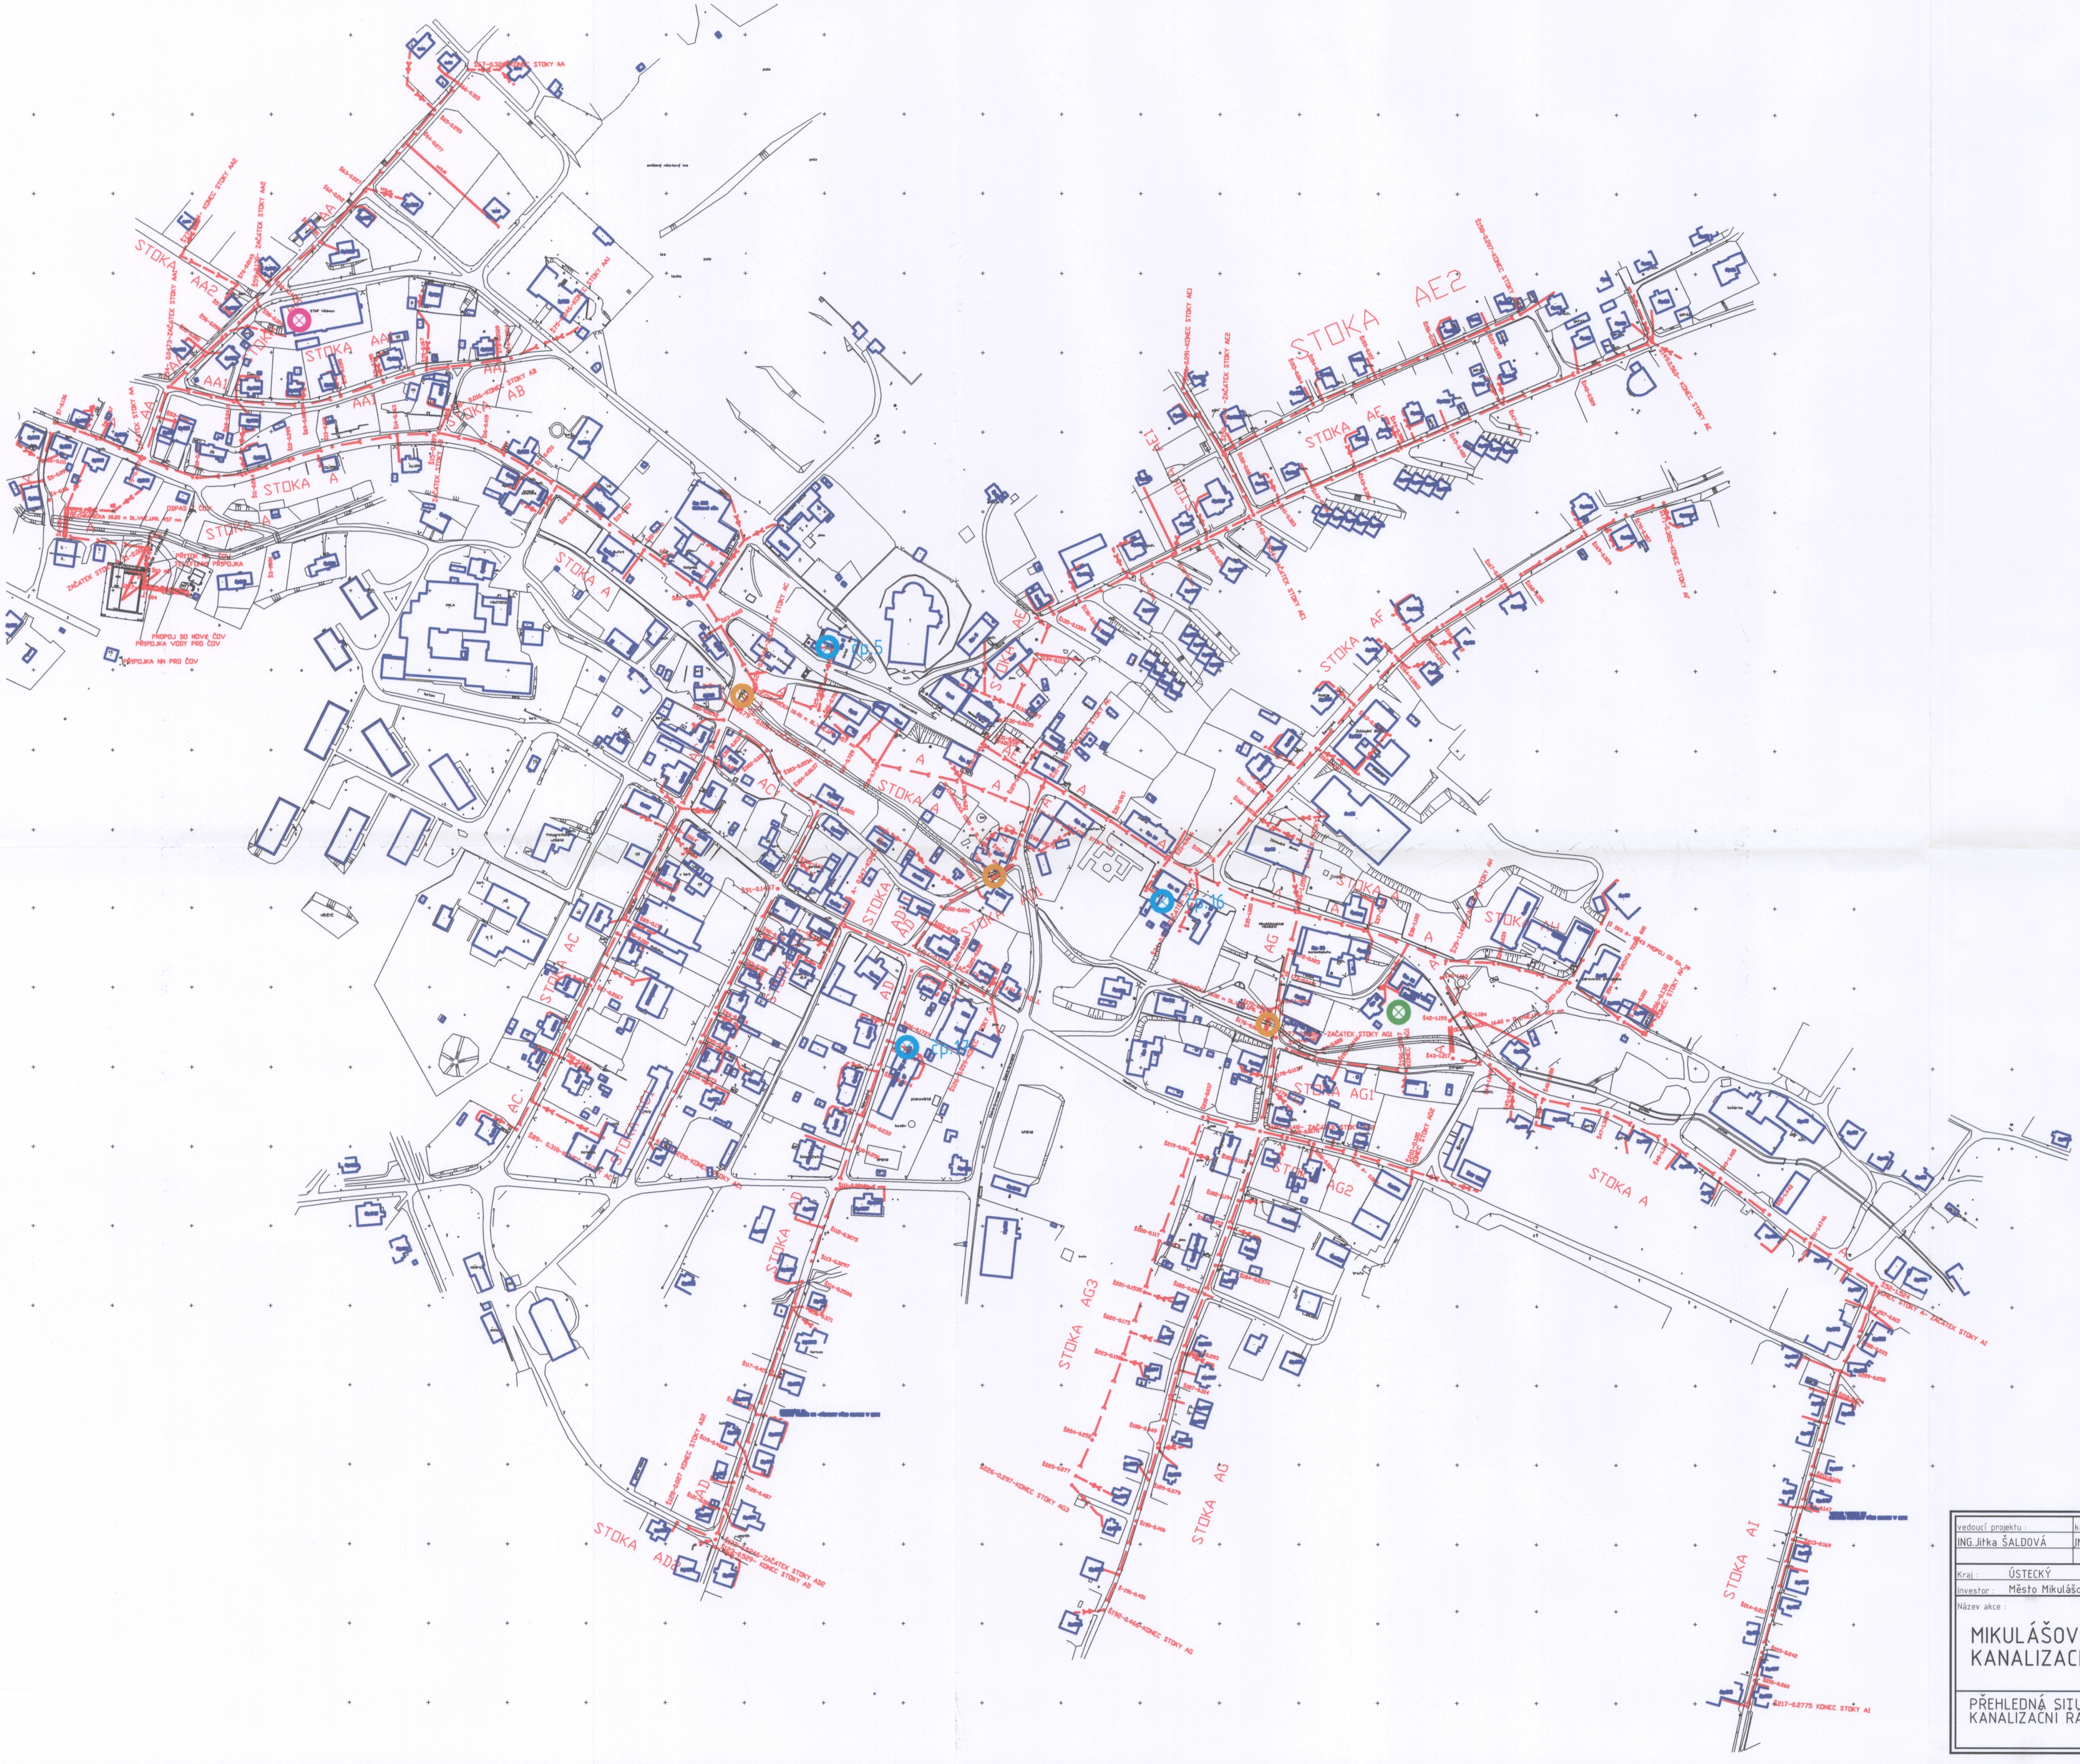
STOKA AA
STOKA AA1
STOKA AA2
KONEC STOKY AA
ZAČÁTEK STOKY AA2
KONEC STOKY AA2
ZAČÁTEK STOKY AA1
KONEC STOKY AA1
ZAČÁTEK STOKY AA
STOKA AB
0.016-KONEC STOKY AB
ZAČÁTEK STOKY AB
STOKA A
ODPAD Z ČOV
PŘÍTOK NA ČOV
TELEFONNÍ PŘÍPOJKA
PROPOJ DO NOVÉ ČOV
PŘÍPOJKA VODY PRO ČOV
PŘÍPOJKA NN PRO ČOV
STAP Vlčínov
HALA
ZAČÁTEK STOKY AC
STOKA AC
STOKA AC1
S89- 0.318-KONEC STOKY AC
KONEC STOKY AC1
STOKA AD
STOKA AD1
STOKA AD2
S122-0.5246-ZAČÁTEK STOKY AD2
S123-0.529- KONEC STOKY AD
S128-0.027 KONEC STOKY AD2
STOKA AE
STOKA AE1
STOKA AE2
S149-0.560- KONEC STOKY AE
ZAČÁTEK STOKY AE
ZAČÁTEK STOKY AE1
-0.091-KONEC STOKY AE1
ZAČÁTEK STOKY AE2
S159-0.207-KONEC STOKY AE2
STOKA AF
S171-0.382-KONEC STOKY AF
č.p. 5
č.p. 16
č.p. 17
STOKA AG
STOKA AG1
STOKA AG2
STOKA AG3
ZAČÁTEK STOKY AG1
KONEC STOKY AG1
KONEC STOKY AG2
S192-0.466-KONEC STOKY AG
S226-0.297-KONEC STOKY AG3
STOKA AH
KONEC STOKY AH
PROPOJ OD ČP.
STOKA AI
S52-1.524 KONEC STOKY A- ZAČÁTEK STOKY AI
S217-0.2775 KONEC STOKY AI
Základní škola
Polygrafické učiliště
hřiště

⊗ STAP,a.s.
⊗ KOPAL A SPOL.
⊗ PŘEDČIŠTĚNÍ
⊗ SHYBKY

Předloženo se žádostí
dna 11. 11. 2005 a ověřeno
za podmínek výměru MěU OŽP RUMBURK
č.j. ŽP:4020/24056/2005/235/Lat/3
ze dne 25. 11. 2005

vedoucí projektu :	kontroloval :	kontroloval :	SVIS
ING.Jitka ŠALDOVÁ	ING.Jiří MÜLLER	ING.Jitka ŠALDOVÁ	Severočeská vodárenská inženýrská společnost s.r.o. Zolova 6, Ústí nad Labem
Kraj : ÚSTECKÝ			
Investor : Město Mikulášovice			

Název akce :

MIKULÁŠOVICE
KANALIZACE A ČOV

PŘEHLEDNÁ SITUACE STOKOVÉ SÍTĚ
KANALIZAČNÍ ŘAD

datum :	ŘÍJEN 2005
měřítko :	1:2000
kótováno v :	m
formát :	16x A4
stupeň :	–
č.zakázky :	
č.přílohy :	vyhotovení :