



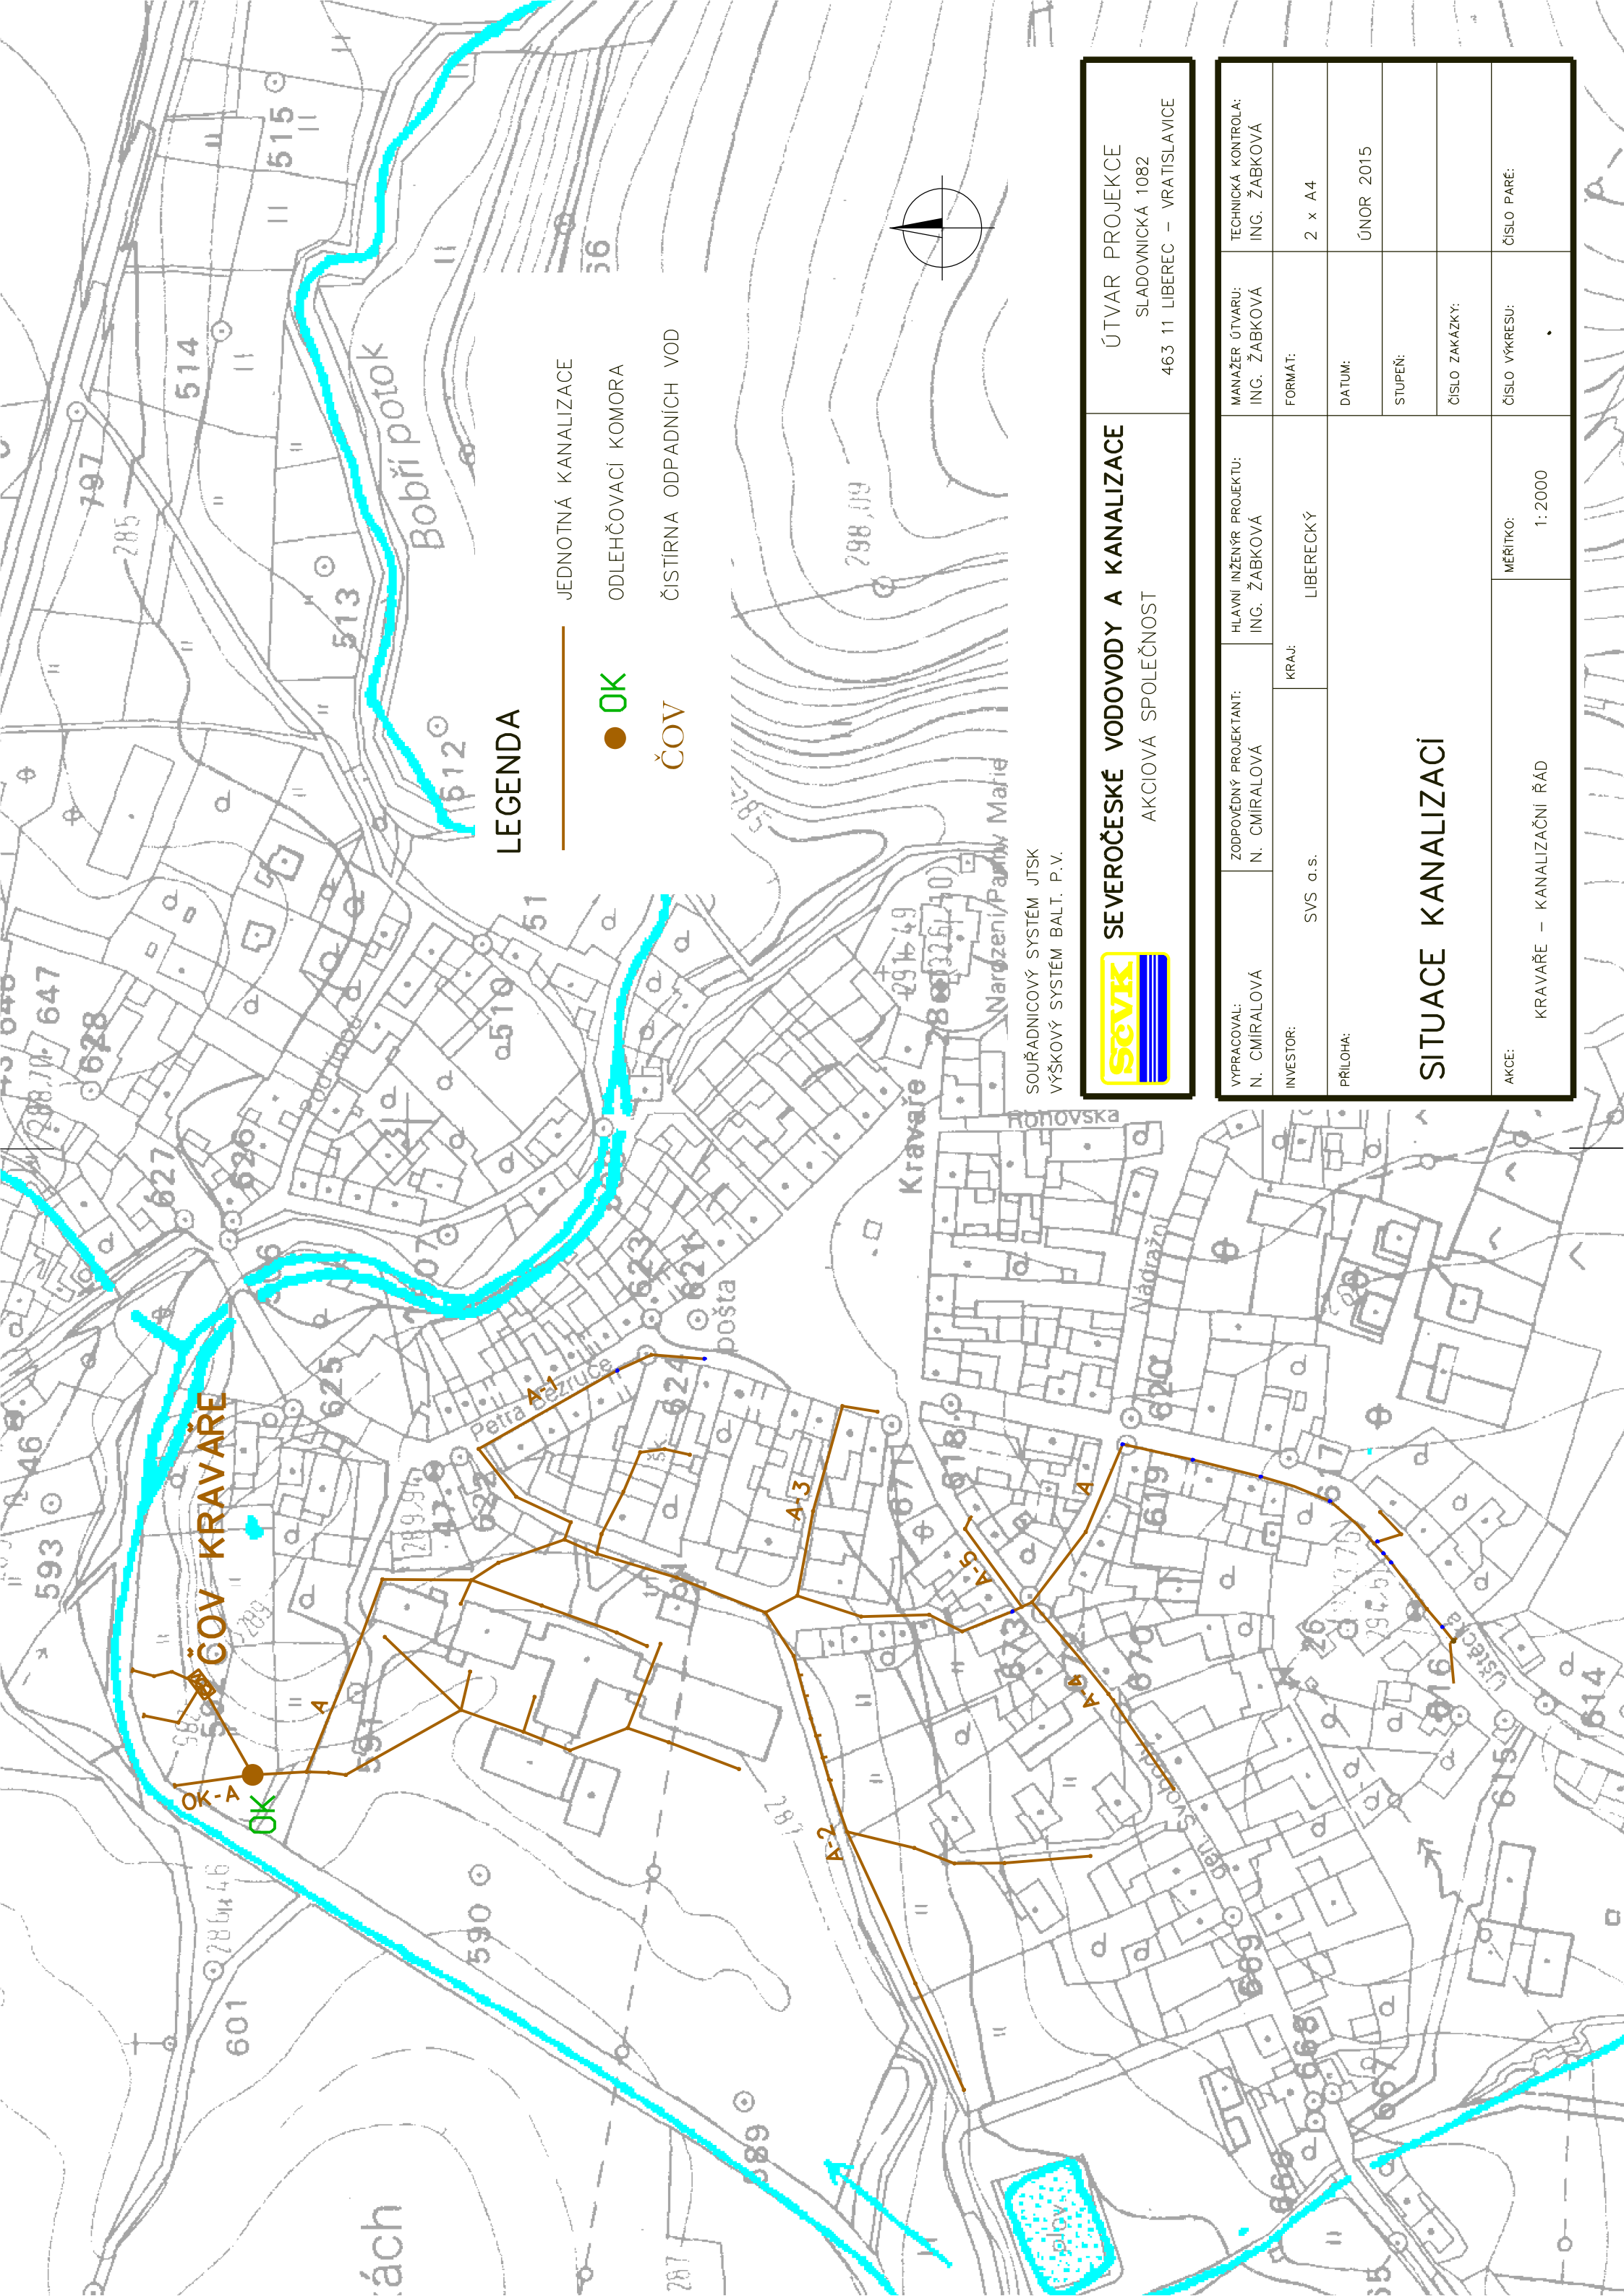

ČOV KRAVARE

LEGENDA

- JEDNOTNÁ KANALIZACE
- ODLEHČOVACÍ KOMORA
- ČOV
- ČISTIRNA ODPADNÍCH VOD

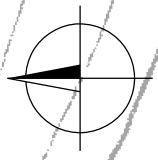

SOUŘADNICOVÝ SYSTÉM JTSK
VÝŠKOVÝ SYSTÉM BALTI. P.V.

		ÚTVAR PROJEKCE
SEVEROČESKÉ VODOVODY A KANALIZACE		SLADOVNICKÁ 1082
AKCIOVÁ SPOLEČNOST		463 11 LIBEREC – VRATISLAVICE

VYPRACOVAL: N. CMIRALOVÁ	ZODPOVĚDNÝ PROJEKTANT: N. CMIRALOVÁ	HLAVNÍ INŽENÝR PROJEKTU: ING. ŽABKOVÁ	MANAŽER ÚTVARU: ING. ŽABKOVÁ	TECHNICKÁ KONTROLA: ING. ŽABKOVÁ
INVESTOR: SVS a.s.	KRAJ: LIBERECKÝ	FORMÁT: 2 x A4	DATUM: ÚNOR 2015	
PŘÍLOHA:		STUPEŇ: ČÍSLO ZAKÁZKY:		
AKCE: KRAVARE – KANALIZAČNÍ ŘÁD		MĚŘÍTKO: 1:2000	ČÍSLO VÝKRESU: .	ČÍSLO PÁRE: