


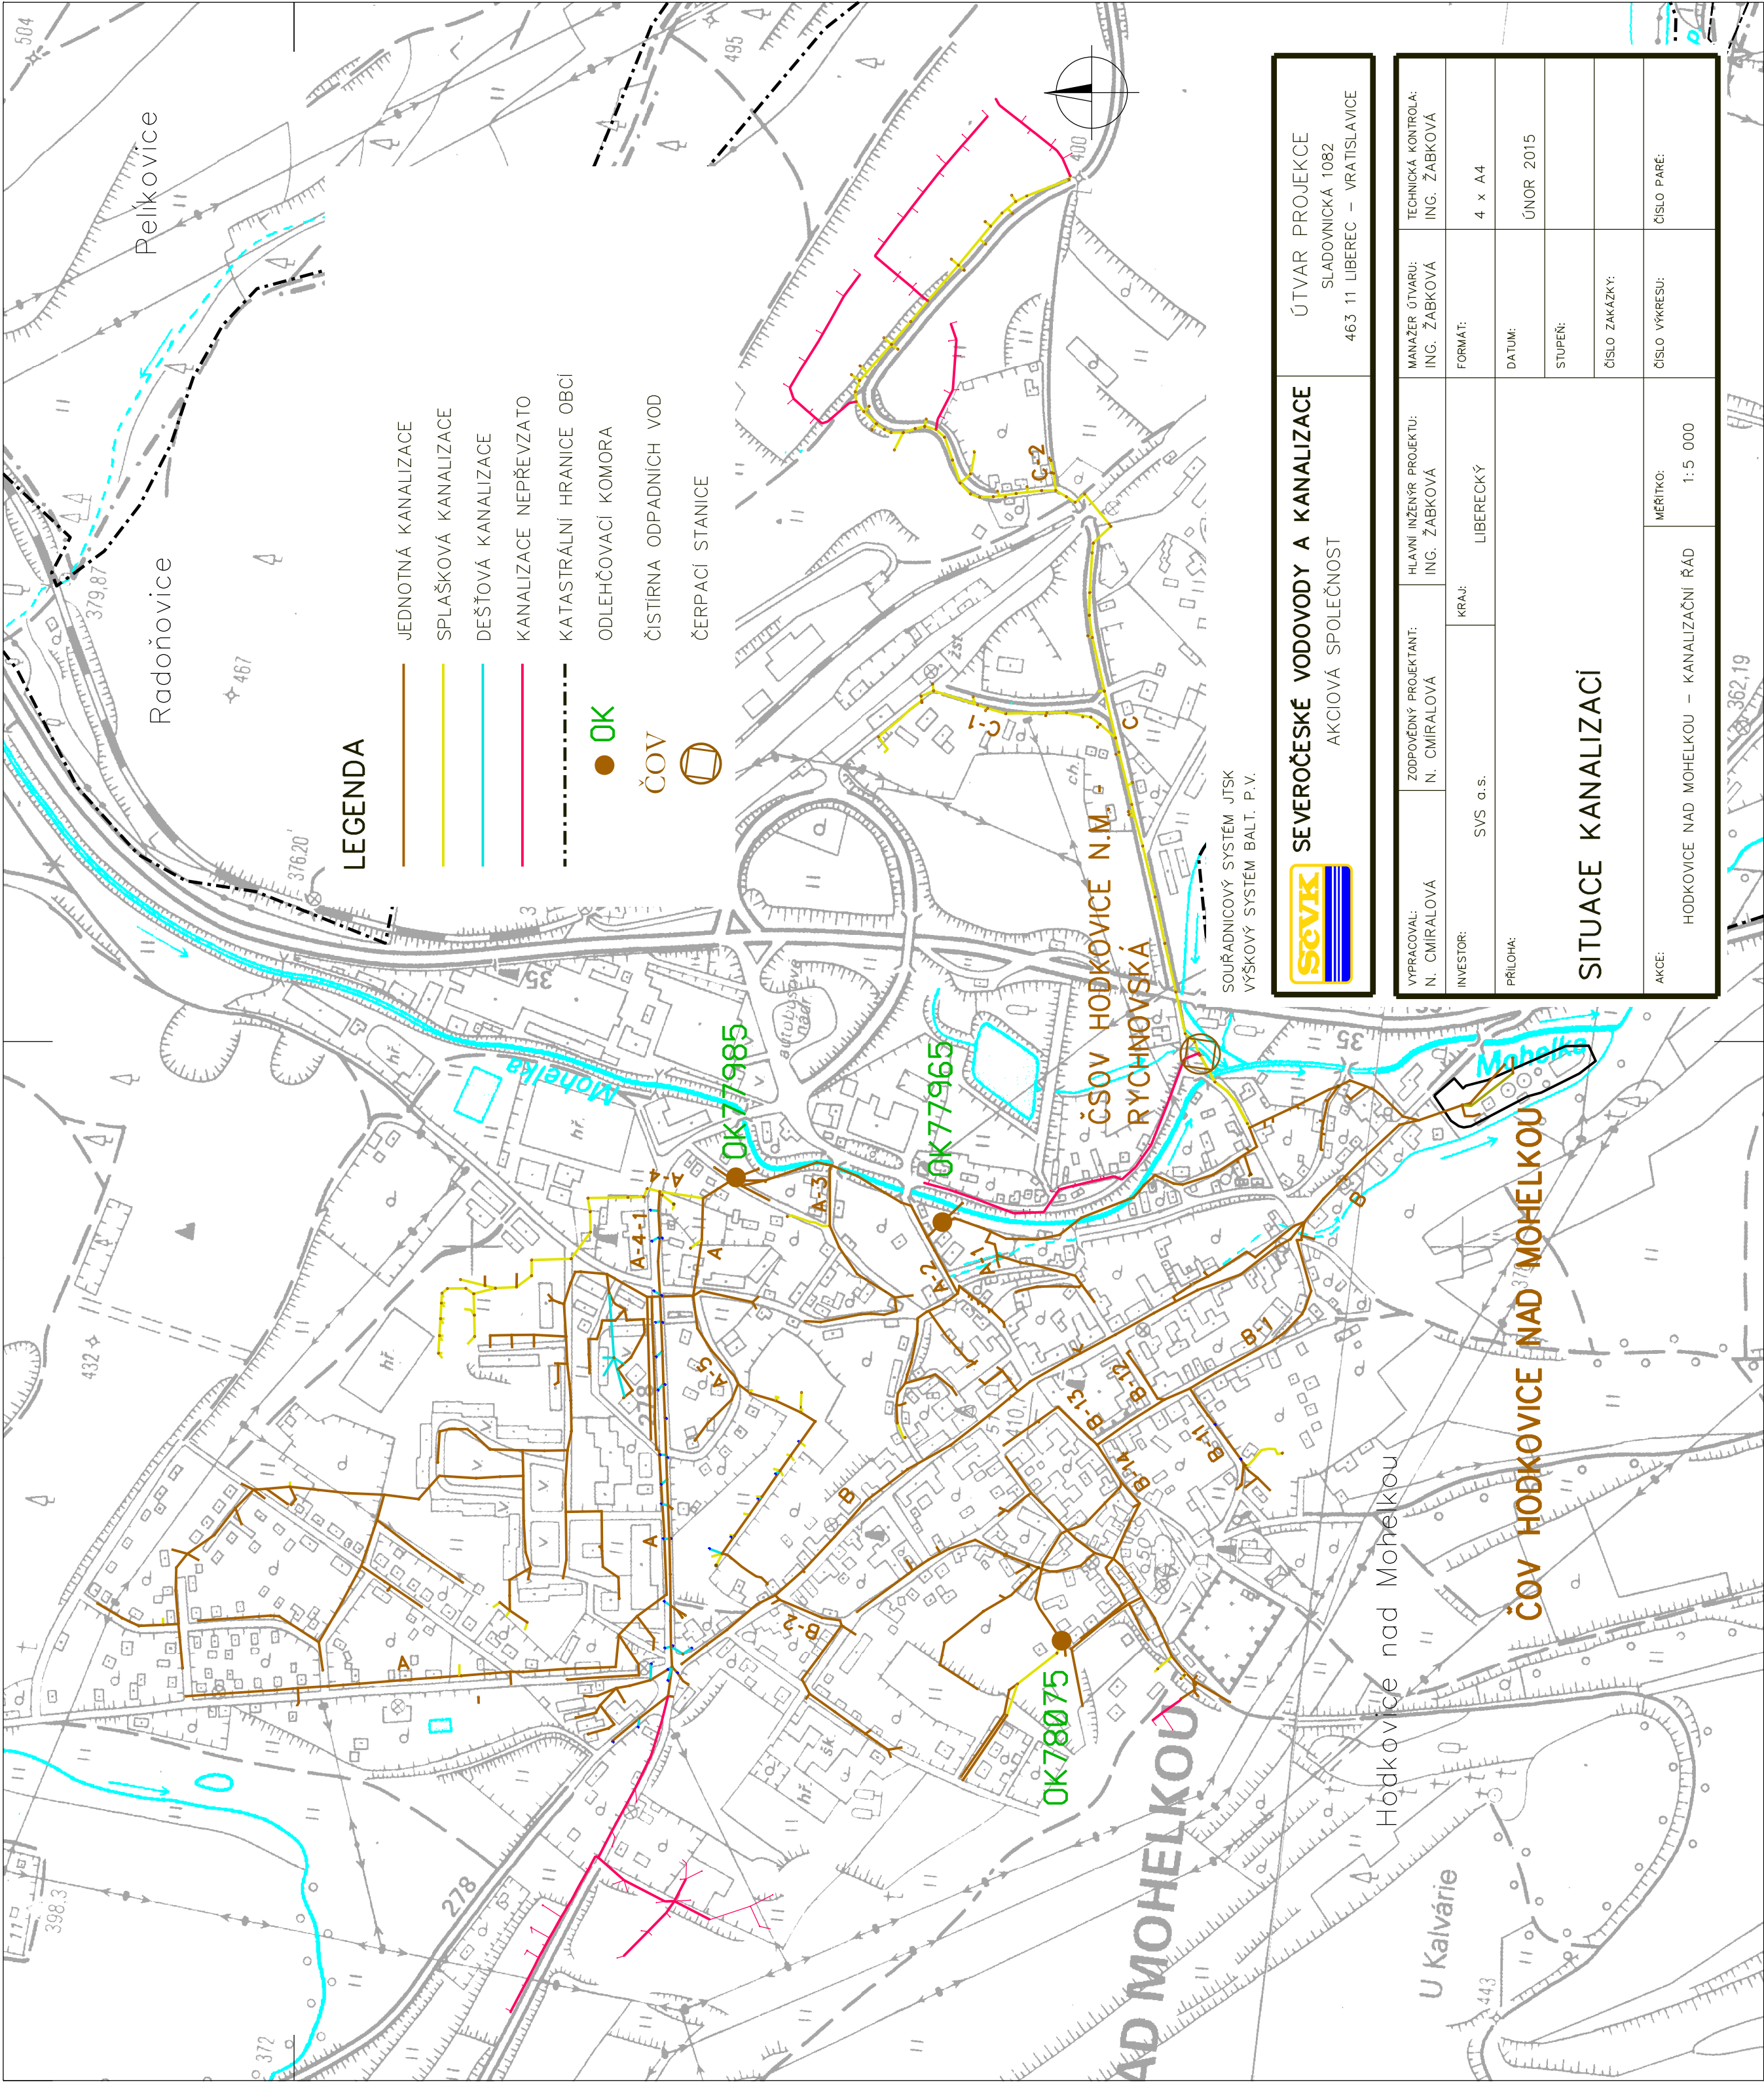

**SEVEROČESKÉ VODOVODY A KANALIZACE**
AKCIOVÁ SPOLEČNOST

ÚTVAR PROJEKCE
SLADOVNICKÁ 1082
463 11 LIBEREC – VRATISLAVICE

VYPRACOVAL: N. CMIRALOVÁ	ZODPOVĚDNÝ PROJEKTANT: N. CMIRALOVÁ	HLAVNÍ INŽENÝR PROJEKTU: ING. ŽABKOVÁ	MANAŽER ÚTVARU: ING. ŽABKOVÁ	TECHNICKÁ KONTROLA: ING. ŽABKOVÁ
INVESTOR: SVS a.s.	KRAJ: LIBERECKÝ	FORMÁT: 4 x A4	DATUM: ÚNOR 2015	
PRÍLOHA:			STUPEŇ: ČÍSLO ZAKÁZKY:	
AKCE: HODKOVICE NAD MOHELKOU – KANALIZAČNÍ ŘÁD			MĚŘÍTKO: 1:5 000	ČÍSLO VÝKRESU: ČÍSLO PÁRE: