


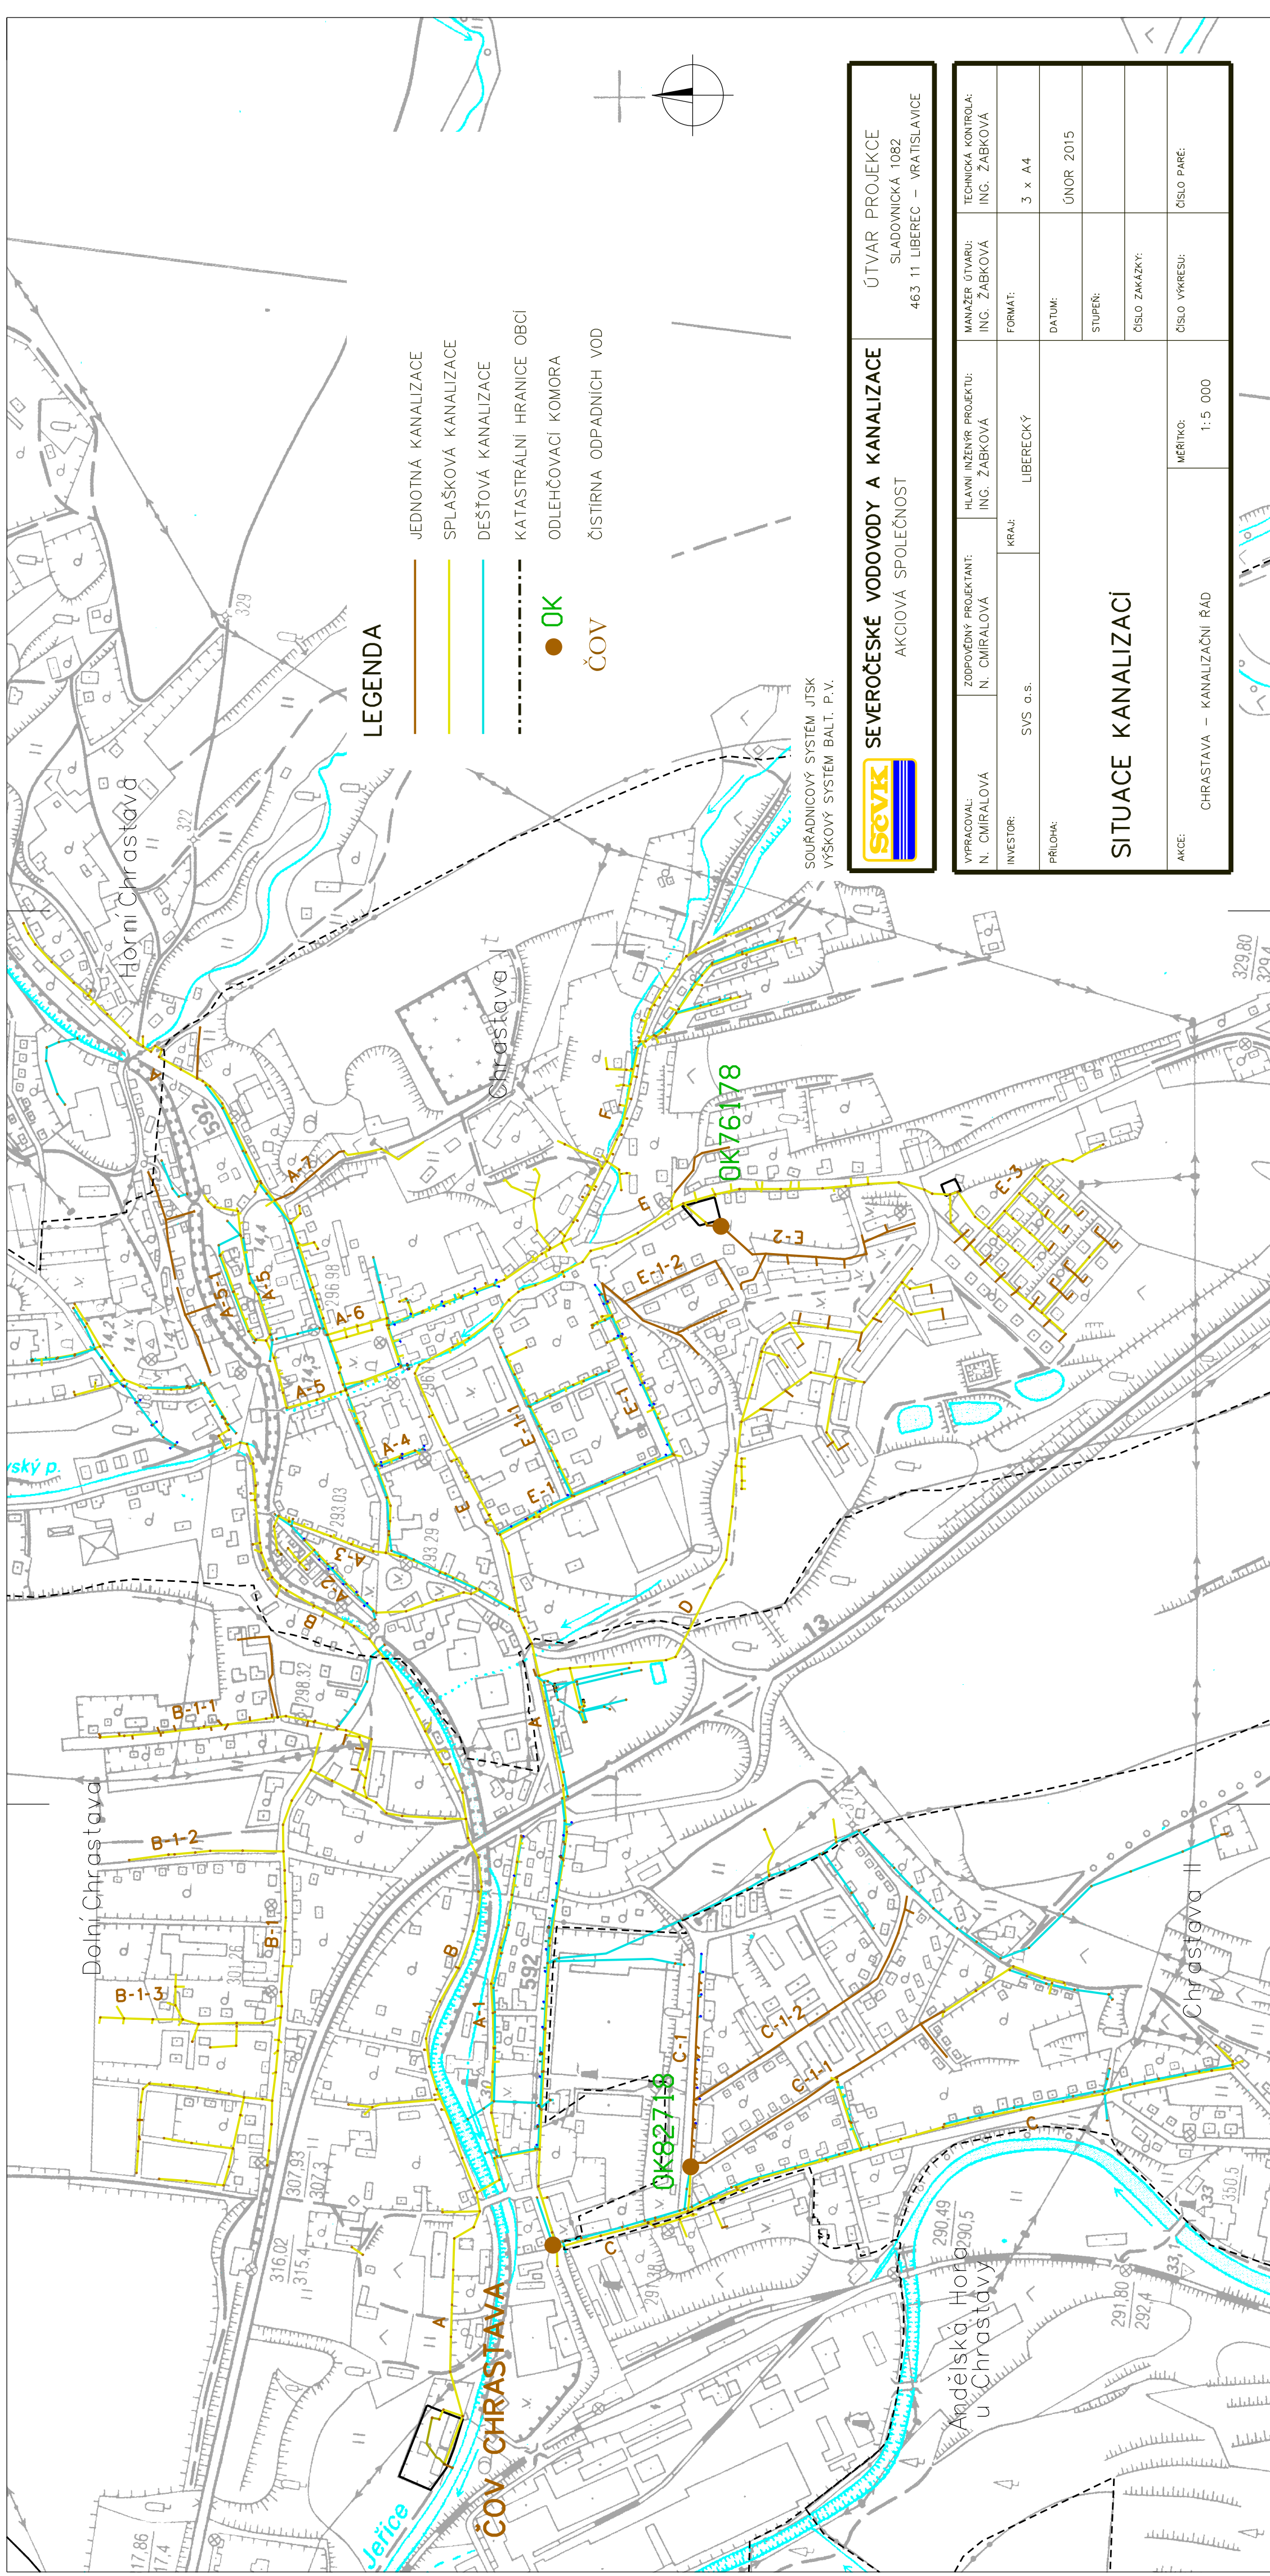

VÝRAŽOVAL: N. CMIRALOVA	ZOPOVEDNÝ PROJEKTANT: N. CMIRALOVA	HLAVNÍ INŽENÝR PROJEKTU: ING. ZÁBKOVÁ	MANAŽER ÚTVÁRŮ: ING. ZÁBKOVÁ	TECHNICKÁ KONTROLA: ING. ZÁBKOVÁ
INVESTOR:	SVS o.s.	KRAJ:	FORMÁT:	3 x A4
PŘÍLOHA:	DATUM: ÚNOR 2015			
STUPEŇ: 				
ČÍSLO ZMĚNKY: 				
AKCE:	CHRASTAVA – KANALIZAČNÍ ŘÁD		ČÍSLO VÝMĚSY:	ČÍSLO PÁRE:
			MĚŘITKO:	1:5 000