


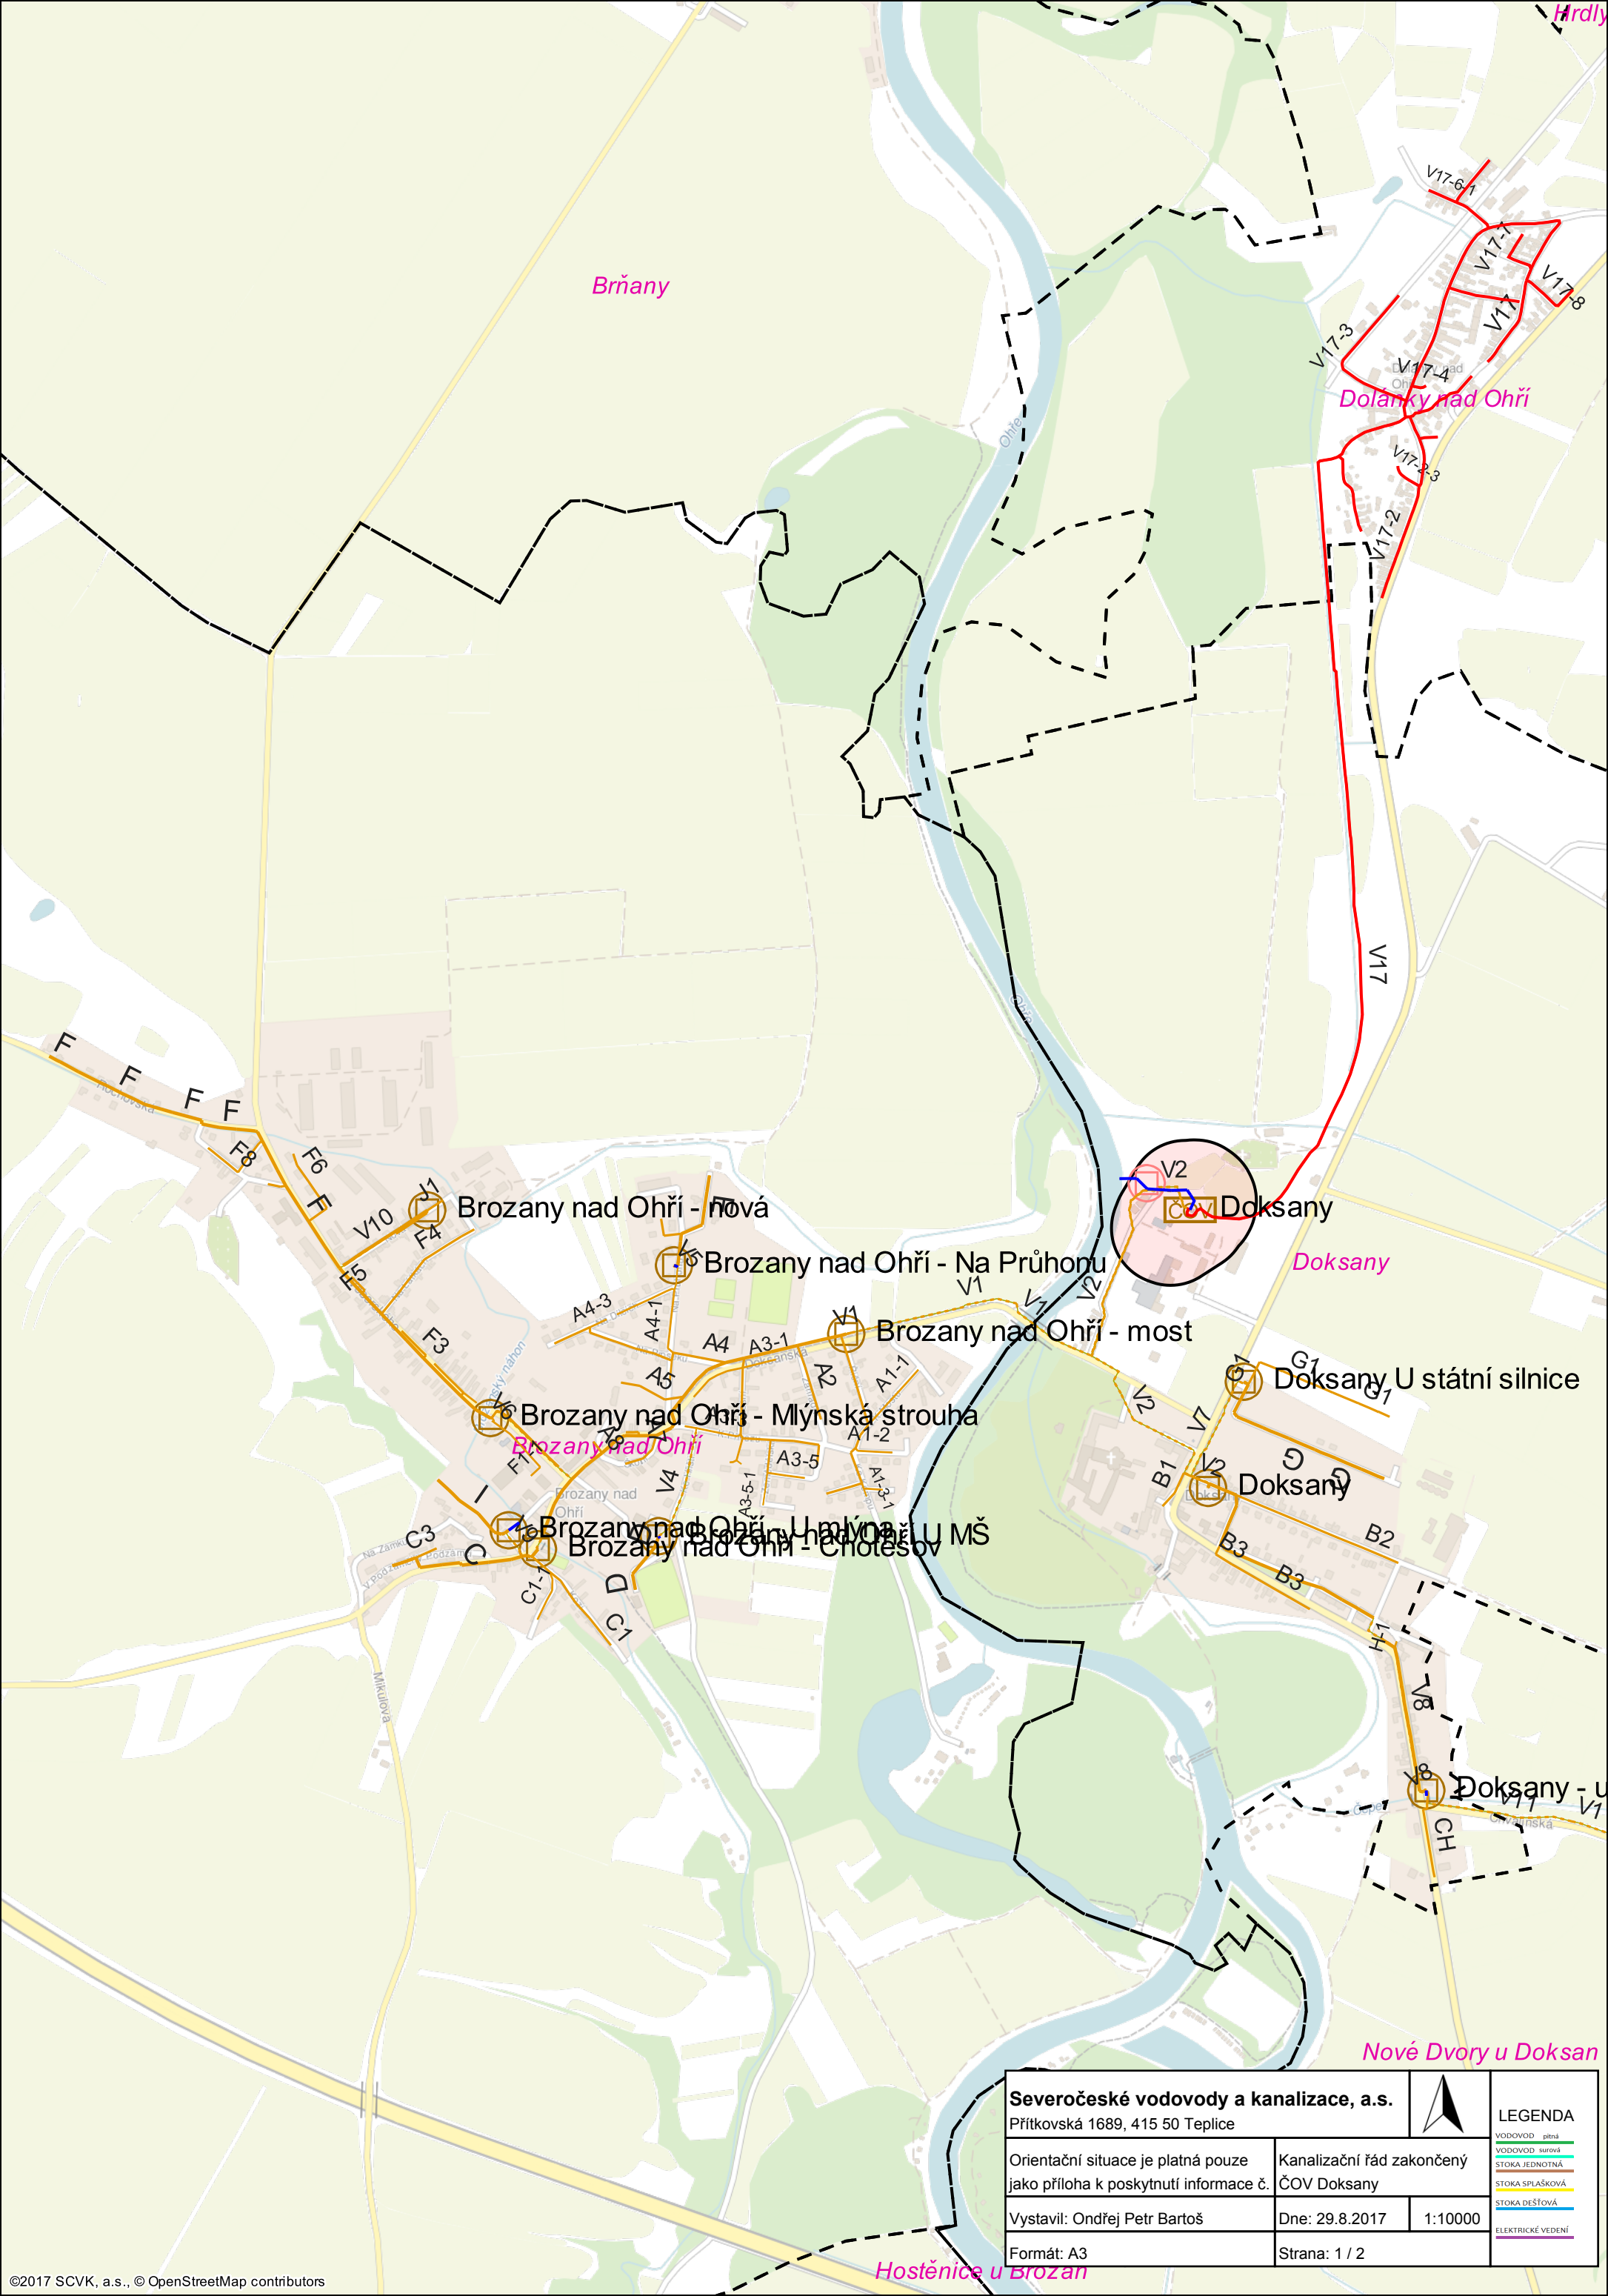

Brňany

Dolánky nad Ohří

Brozany nad Ohří - nová

Brozany nad Ohří - Na Průhonu

Brozany nad Ohří - most

Brozany nad Ohří - Mlýnská strouha

Brozany nad Ohří - U mlýna

Brozany nad Ohří - U MŠ

Doksany

Doksany

Doksany U státní silnice

Doksany

Doksany - u

Nové Dvory u Doksan

Hostěnice u Brozán

Severočeské vodovody a kanalizace, a.s.

Přítkovská 1689, 415 50 Teplice

Orientační situace je platná pouze jako příloha k poskytnutí informace č.

Kanalizační řád zakončený ČOV Doksany

Vystavil: Ondřej Petr Bartoš

Dne: 29.8.2017


1:10000

Formát: A3

Strana: 1 / 2

LEGENDA

- VODOVOD pitná
- VODOVOD surová
- STOKA JEDNOTNÁ
- STOKA SPLAŠKOVÁ
- STOKA DEŠŤOVÁ
- ELEKTRICKÉ VEDENÍ

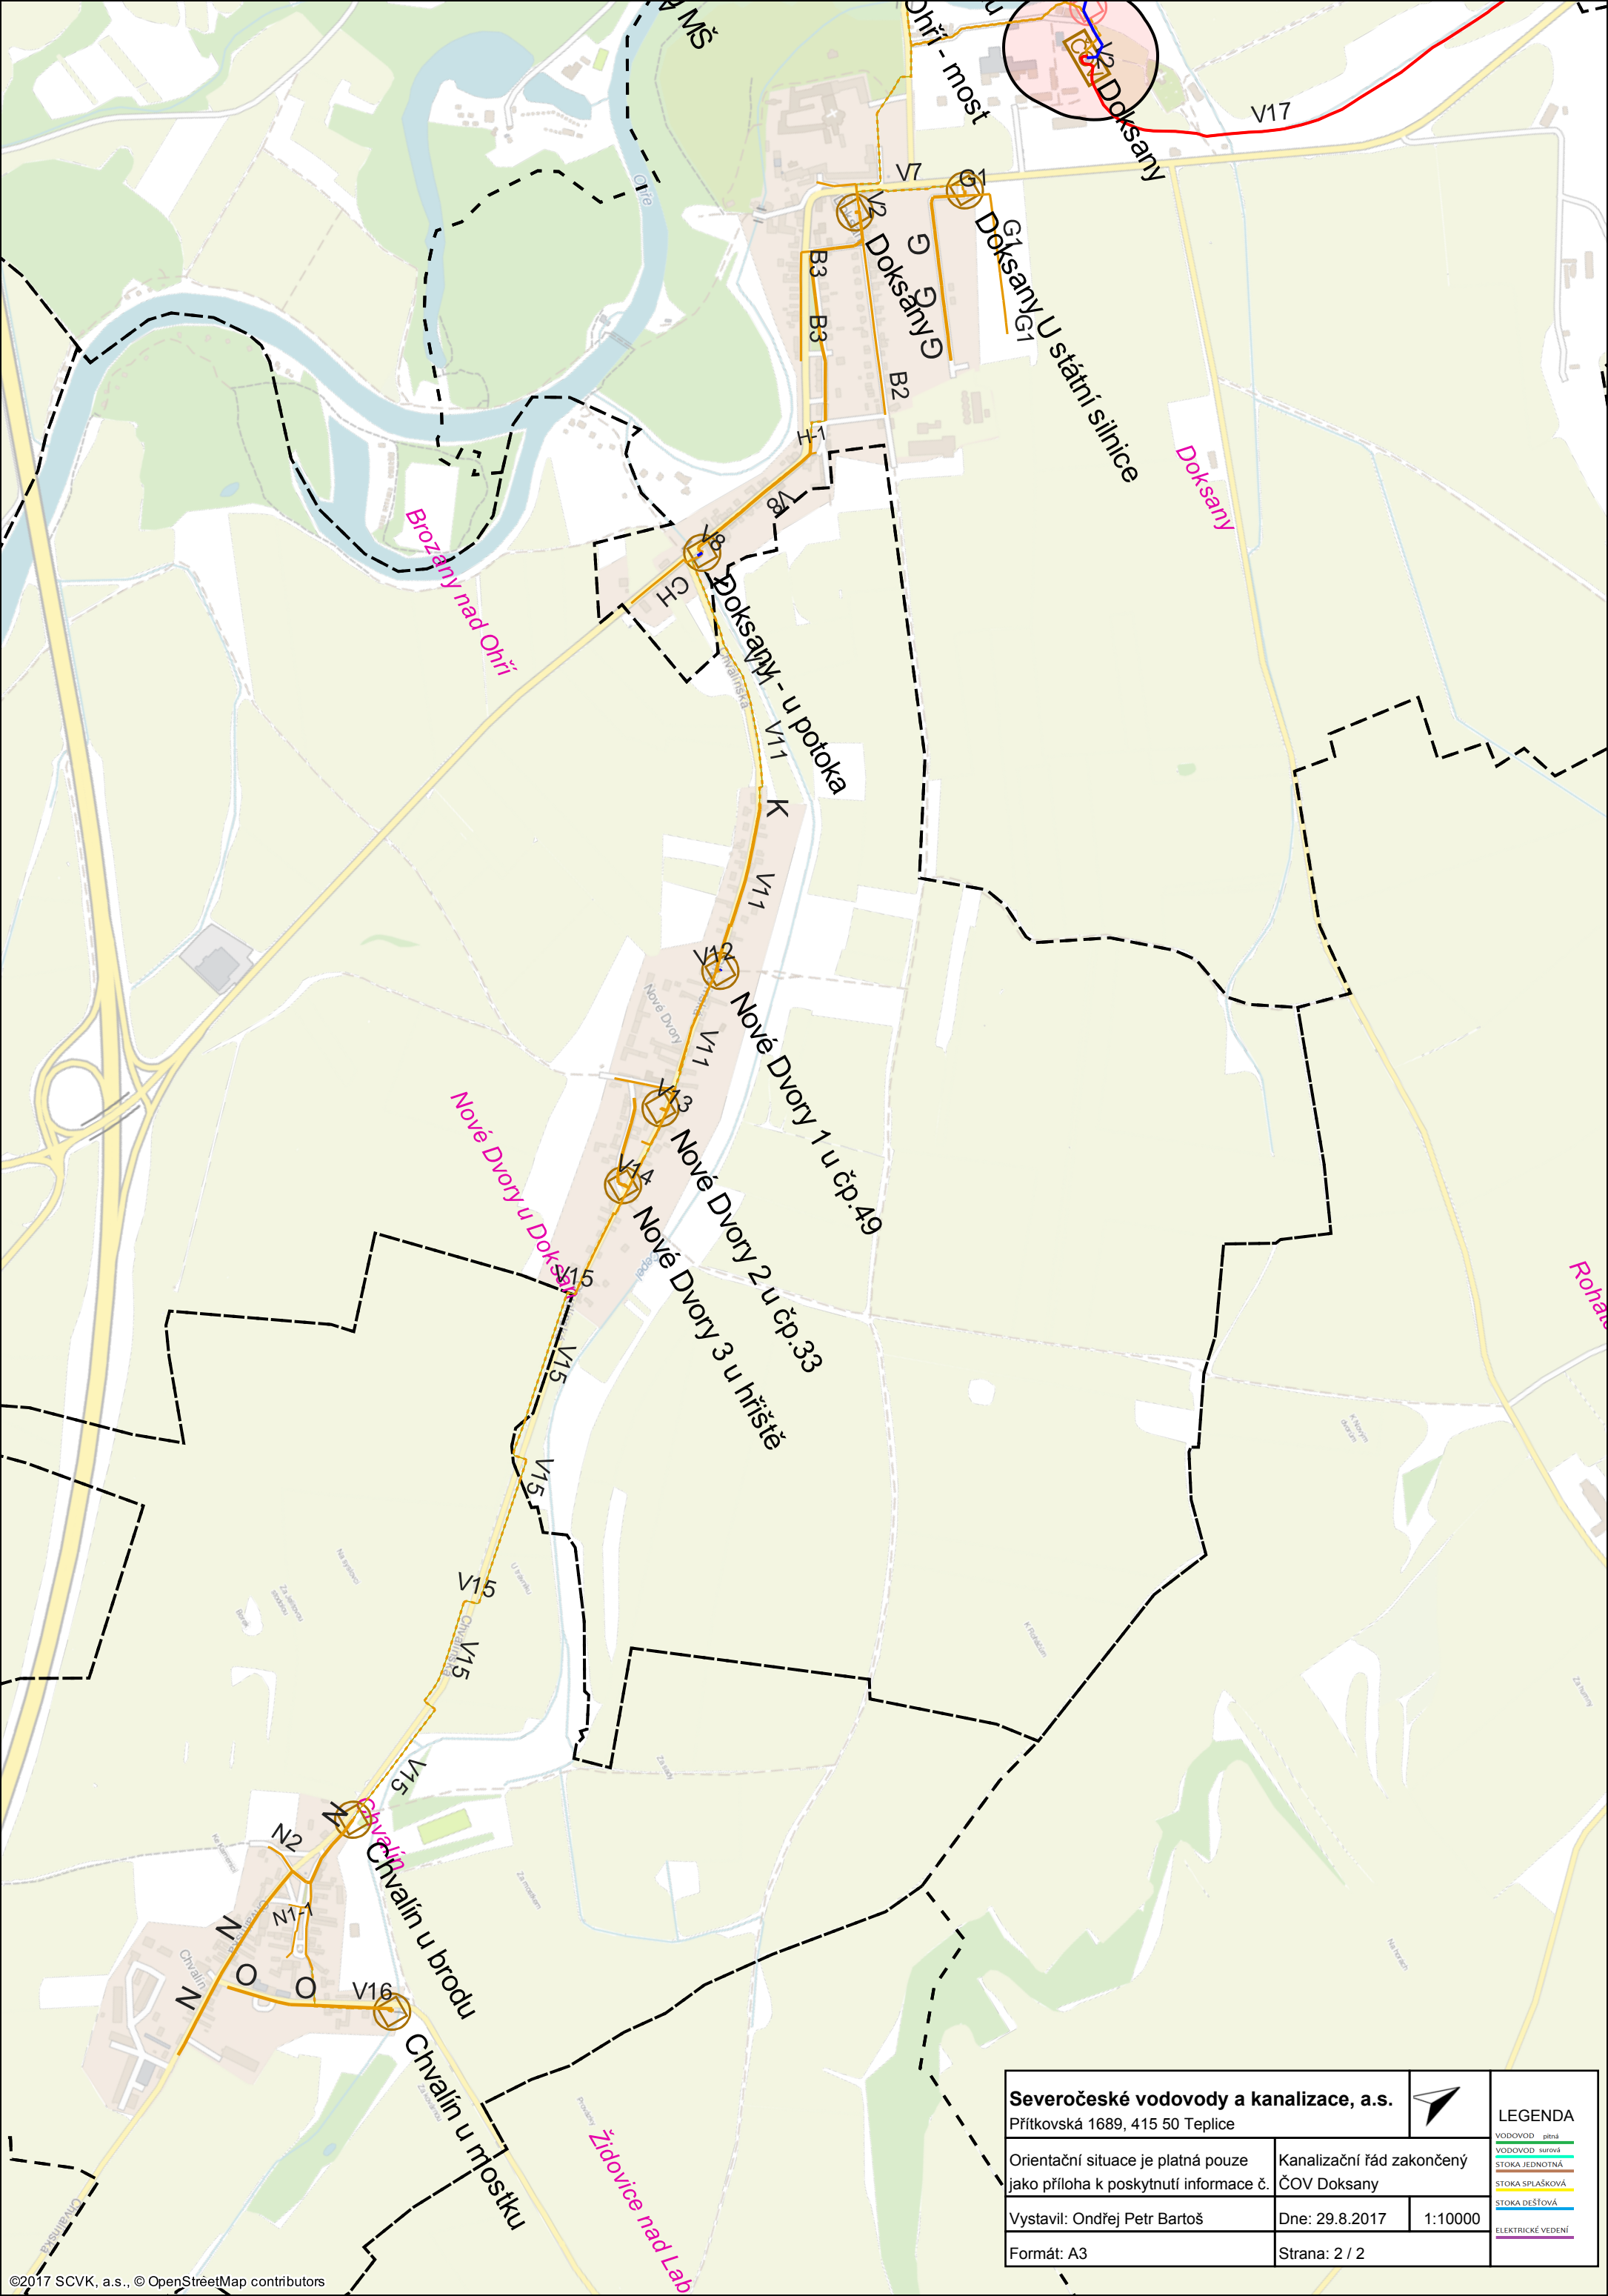

Severočeské vodovody a kanalizace, a.s. Přítkovská 1689, 415 50 Teplice			LEGENDA	
Orientační situace je platná pouze jako příloha k poskytnutí informace č. Kanalizační řád zakončený ČOV Doksany			VODOVOD pitná VODOVOD surová STOKA JEDNOTNÁ STOKA SPLAŠKOVÁ STOKA DEŠŤOVÁ ELEKTRICKÉ VEDENÍ	
Vystavil: Ondřej Petr Bartoš		Dne: 29.8.2017	1:10000	
Formát: A3		Strana: 2 / 2		