KANALIZAČNÍ ŘÁDY

Lom

M 1 : 15000 PŘÍLOHA

Č. 1 .1

LEGENDA

- SPLAŠKOVÁ KANALIZACE – gravitační, tlaková
- JEDNOTNÁ KANALIZACE – gravitační, tlaková
- KANALIZACE – VÝUSTNÍ, ODLEHČOVACÍ
- OCHRANNÉ PÁSMO ČOV
- ČOV – ČISTÍRNA ODPADNÍCH VOD
- ČERPACÍ STANICE OV
- ODLEHČOVACÍ KOMORA
- PRODUCENT BEZ VÝJIMKY
- PRODUCENT S VÝJIMKOU
- PRODUCENT OV ze zdravotnictví a veterinty

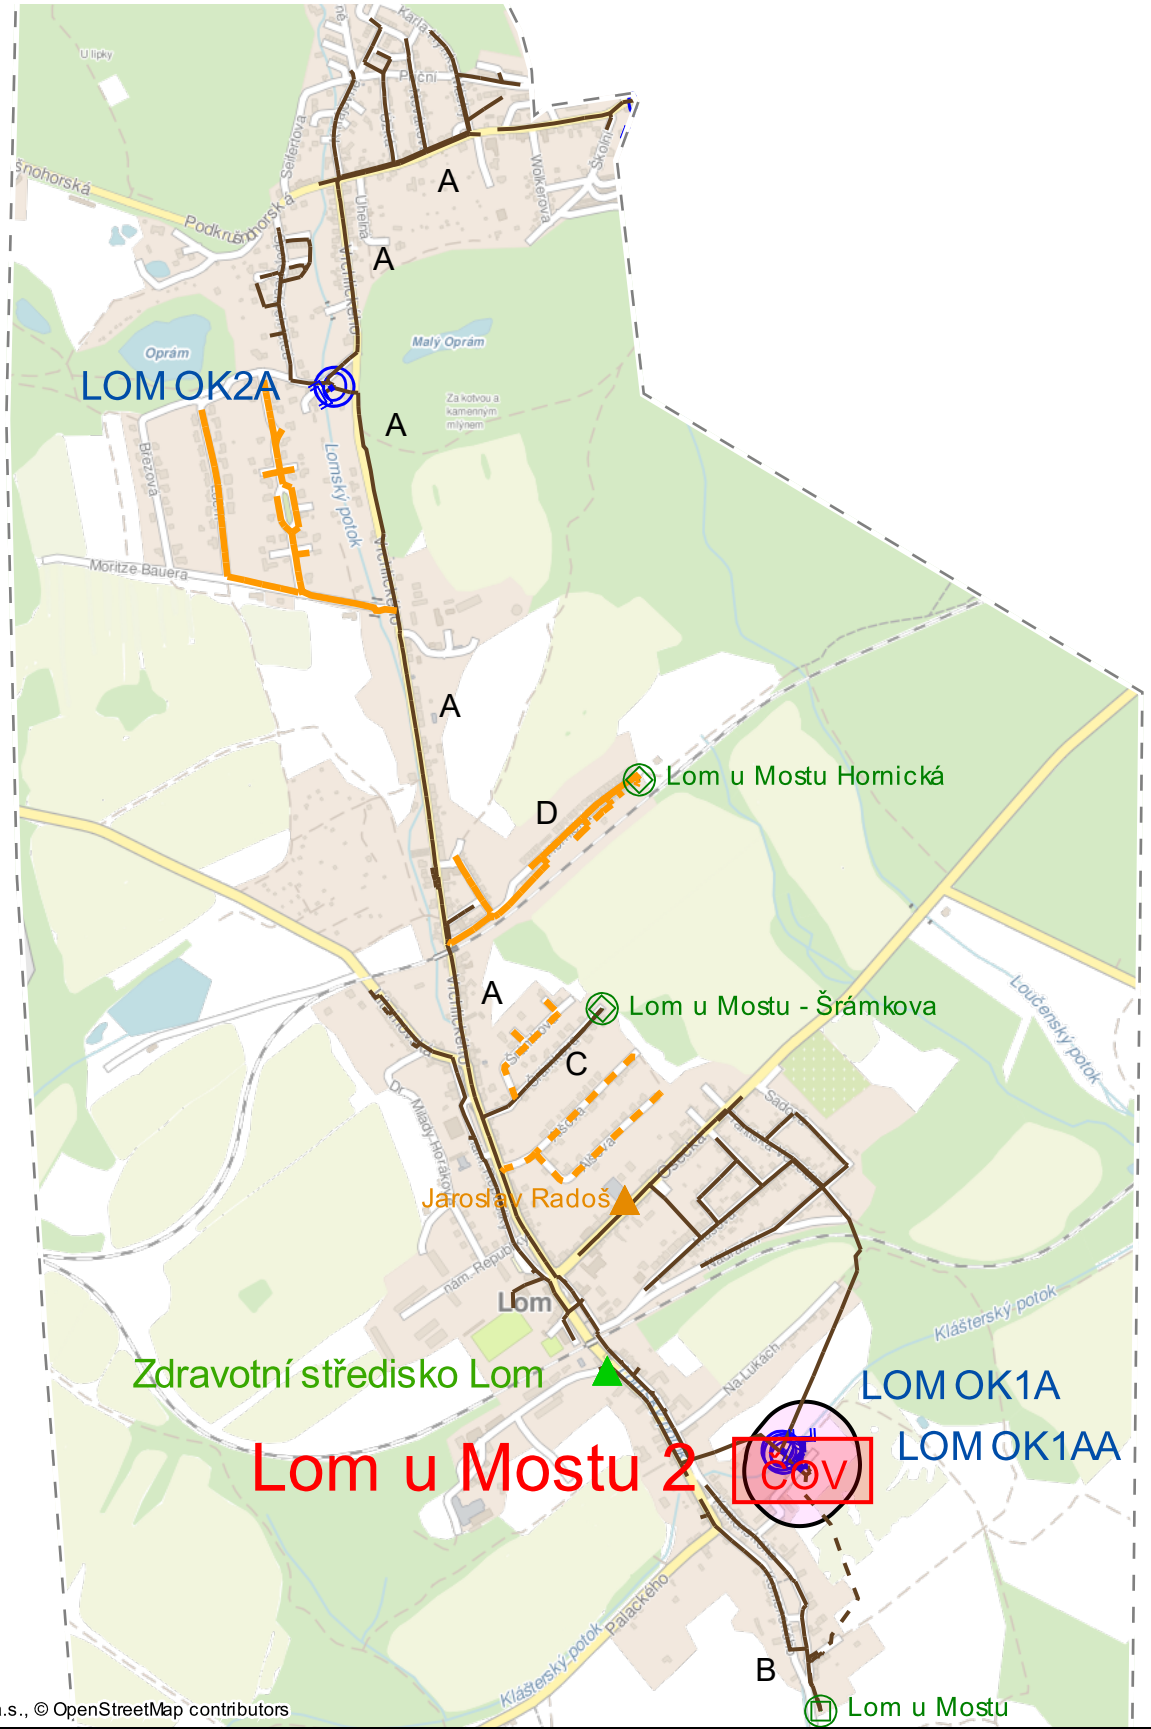

©2020 SCVK, a.s., © OpenStreetMap contributors