


KANALIZAČNÍ ŘÁDY Bílina

M 1 : 15000 PŘÍLOHA Č. 1.1

LEGENDA


SPLAŠKOVÁ KANALIZACE
gravitační tlaková
JEDNOTNÁ KANALIZACE
gravitační tlaková
KANALIZACE
VÝUSTNÍ
ODLEHOVACÍ
OCHRANNÉ PÁSMO ČOV

ČOV ČISTÍRNA ODPAVNÍCH VOD
ČERPAČÍ STANICE OV
ODLEHOVACÍ KOMORA
PRODUCENT BEZ VÝJIMKY
PRODUCENT S VÝJIMKOU
PRODUCENT OV ze zdravotnictví a veteriny

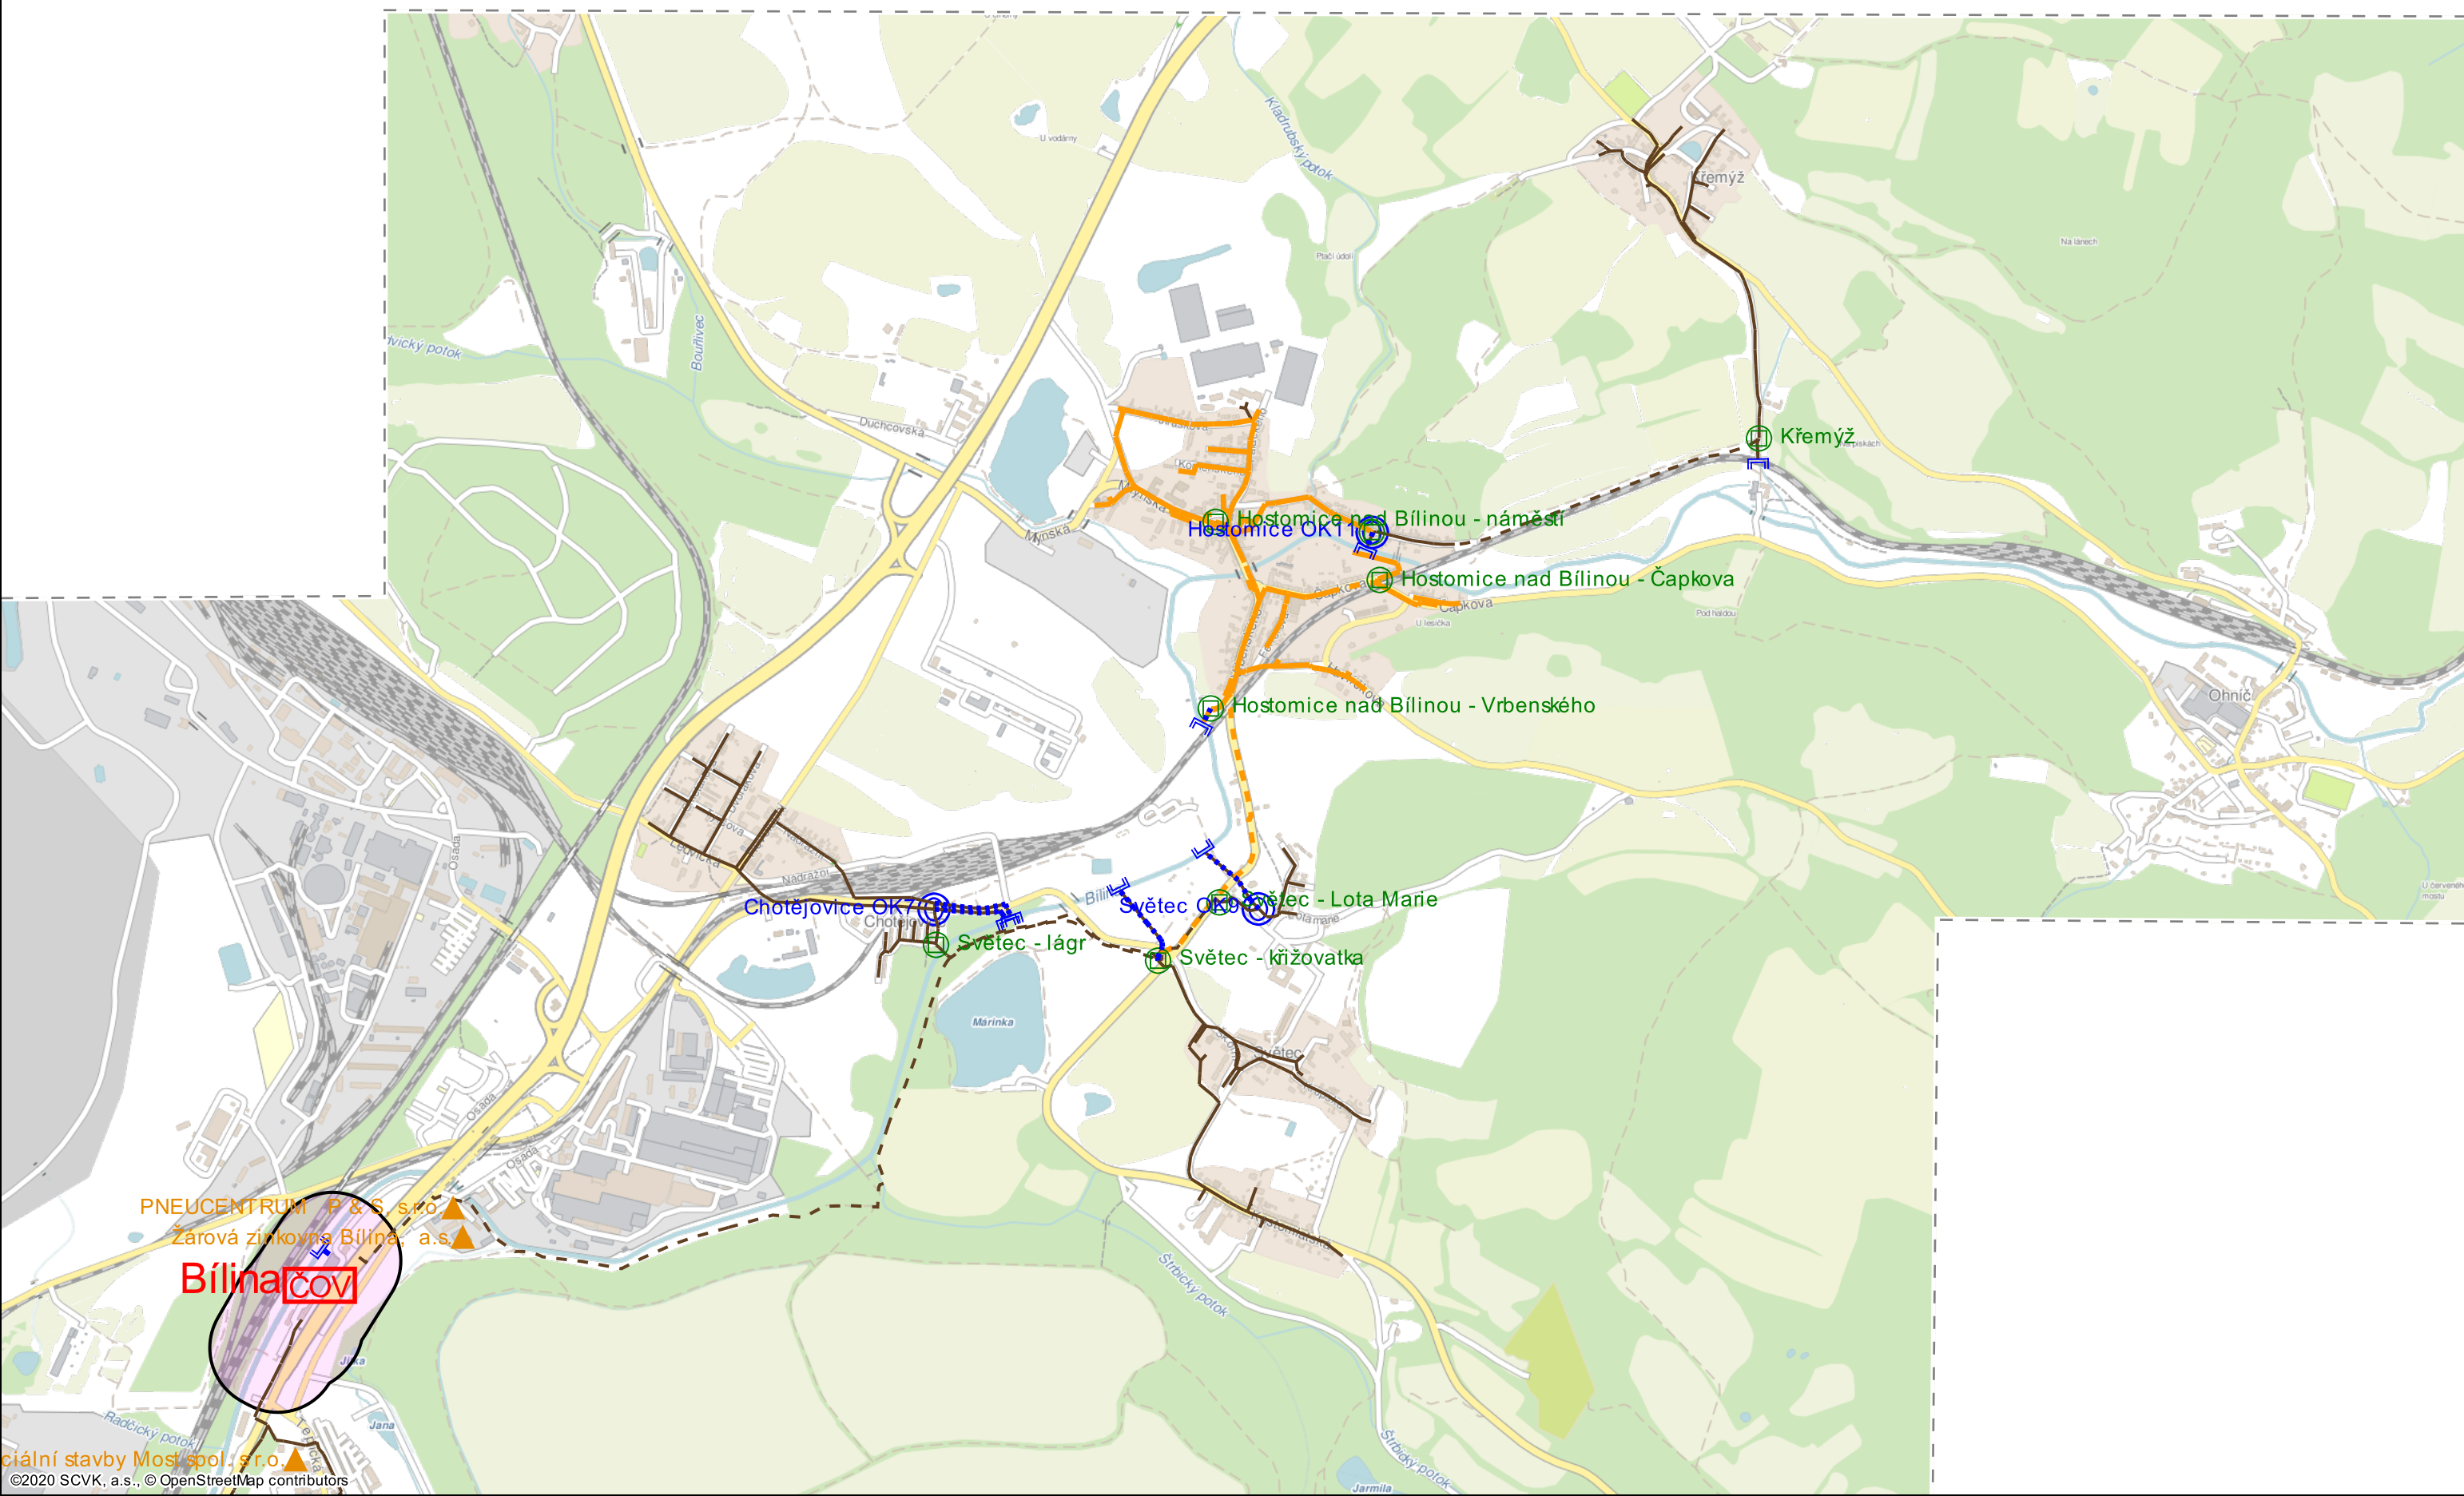

KANALIZAČNÍ ŘÁDY Bílina

M 1 : 15000 PŘÍLOHA Č. 1 .2

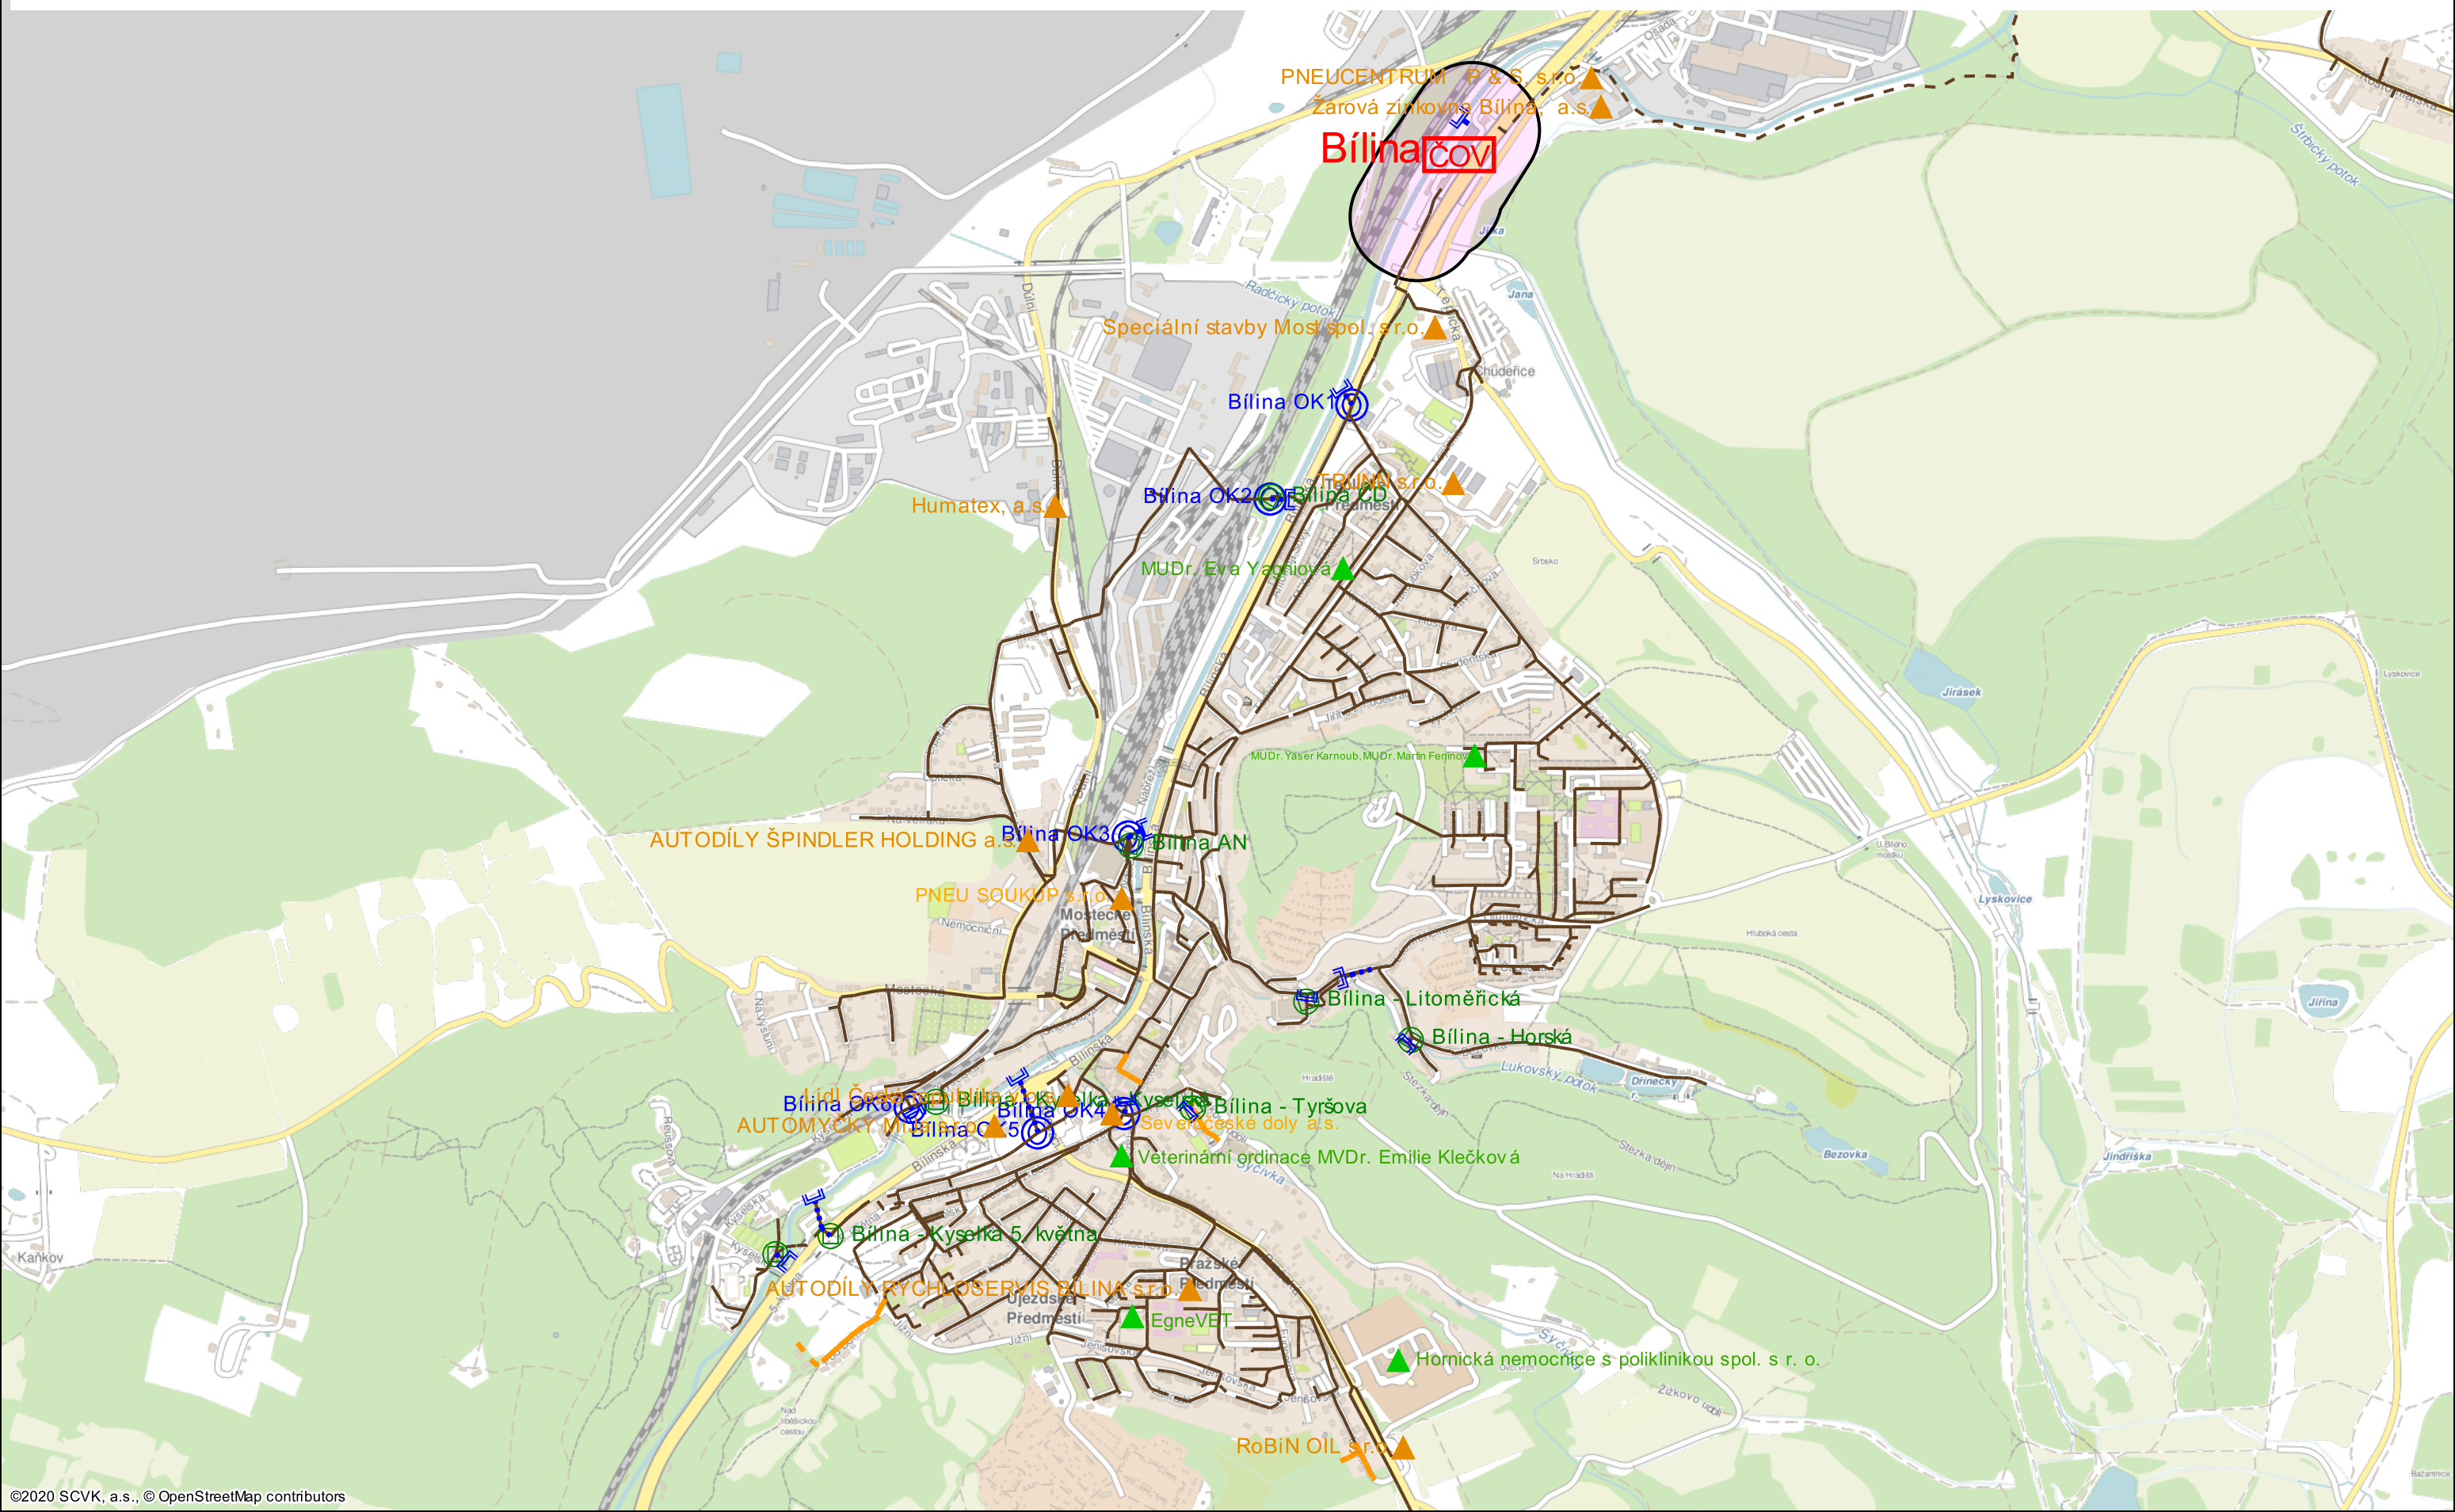

KANALIZAČNÍ ŘÁDY Bílina

M 1 : 15000 PŘÍLOHA Č. 1.3

LEGENDA

 SPLAŠKOVÁ KANALIZACE	 tlaková	 ČOV	ČISTÍRNA ODPAVNÍCH VOD
 JEDNOTNÁ KANALIZACE	 tlaková	 ČERPAČÍ STANICE OV	
 gravitační	 tlaková	 ODLEHČOVACÍ KOMORA	
 VÝUSTNÍ	 KANALIZACE ODLEHČOVACÍ	 PRODUCENT BEZ VÝJIMKY	
 OCHRANNÉ PÁSMO ČOV		 PRODUCENT S VÝJIMKOU	
		 PRODUCENT OV ze zdravotnictví a veteriny	

