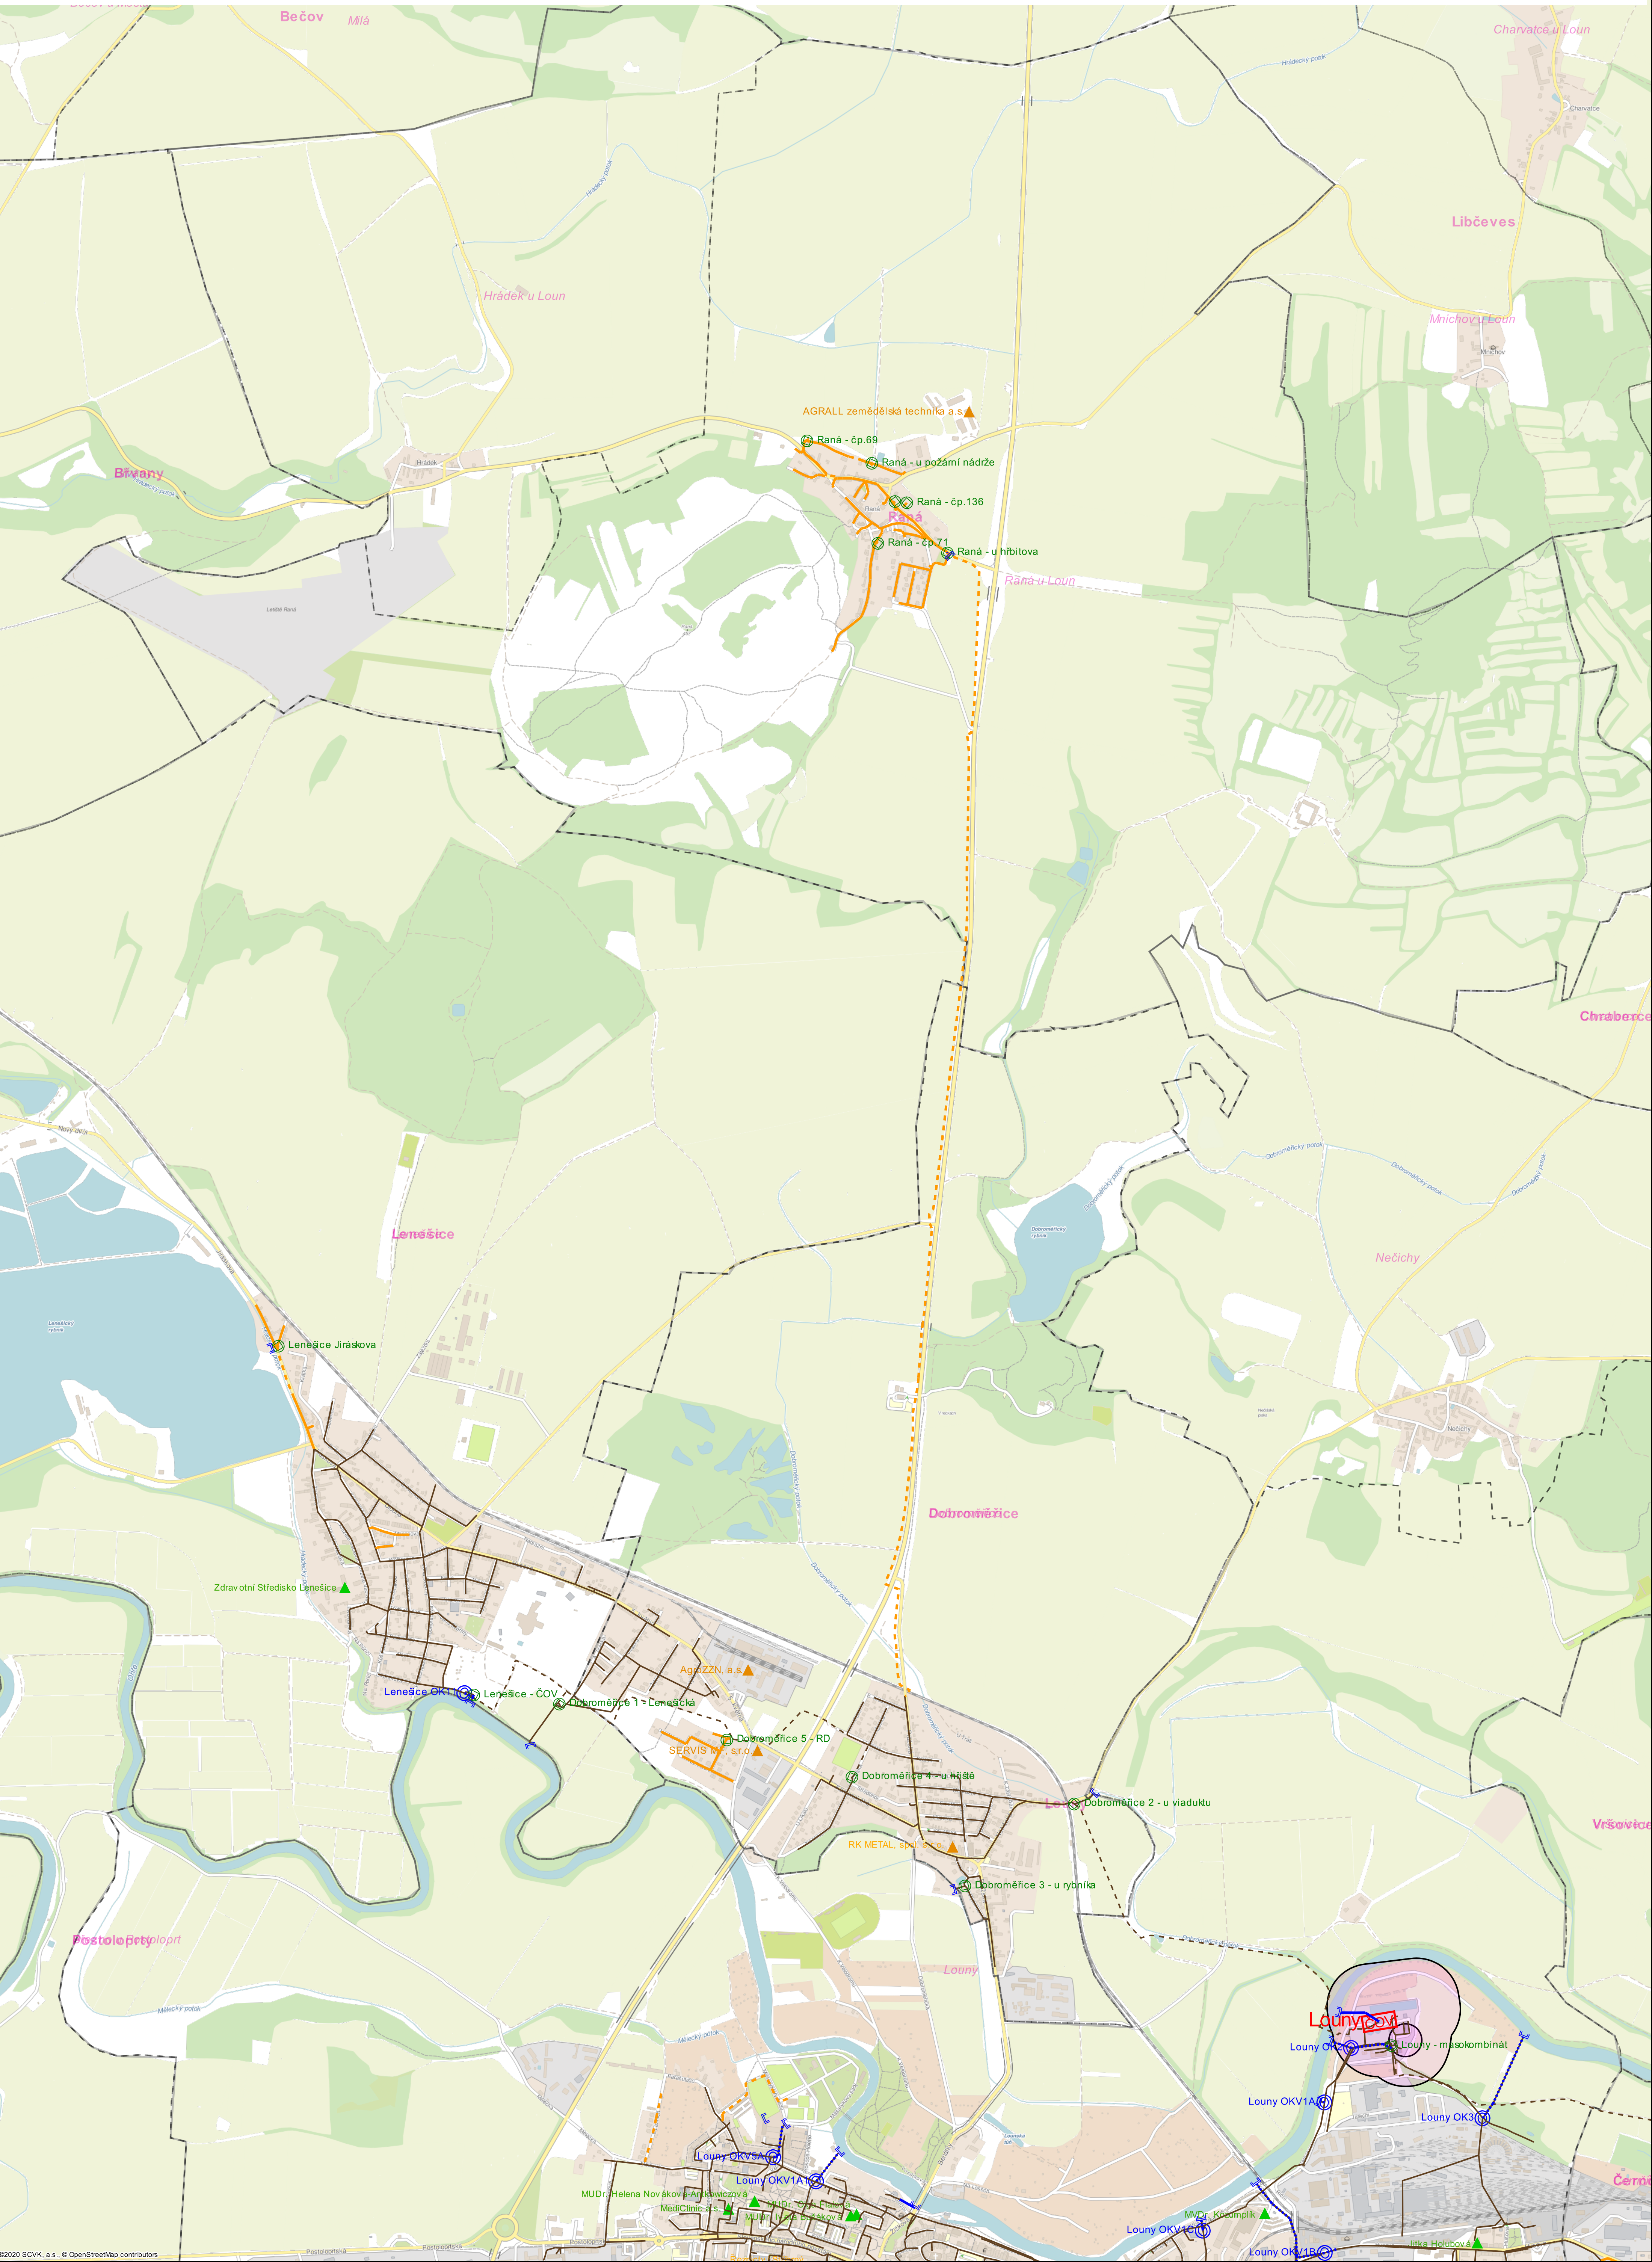



KANALIZAČNÍ ŘÁDY Louny

M 1 : 10000 PŘÍLOHA Č. 1 .1


[illegible]

KANALIZAČNÍ ŘÁDY Louny

M 1 : 10000 PŘÍLOHA Č. 1 .2

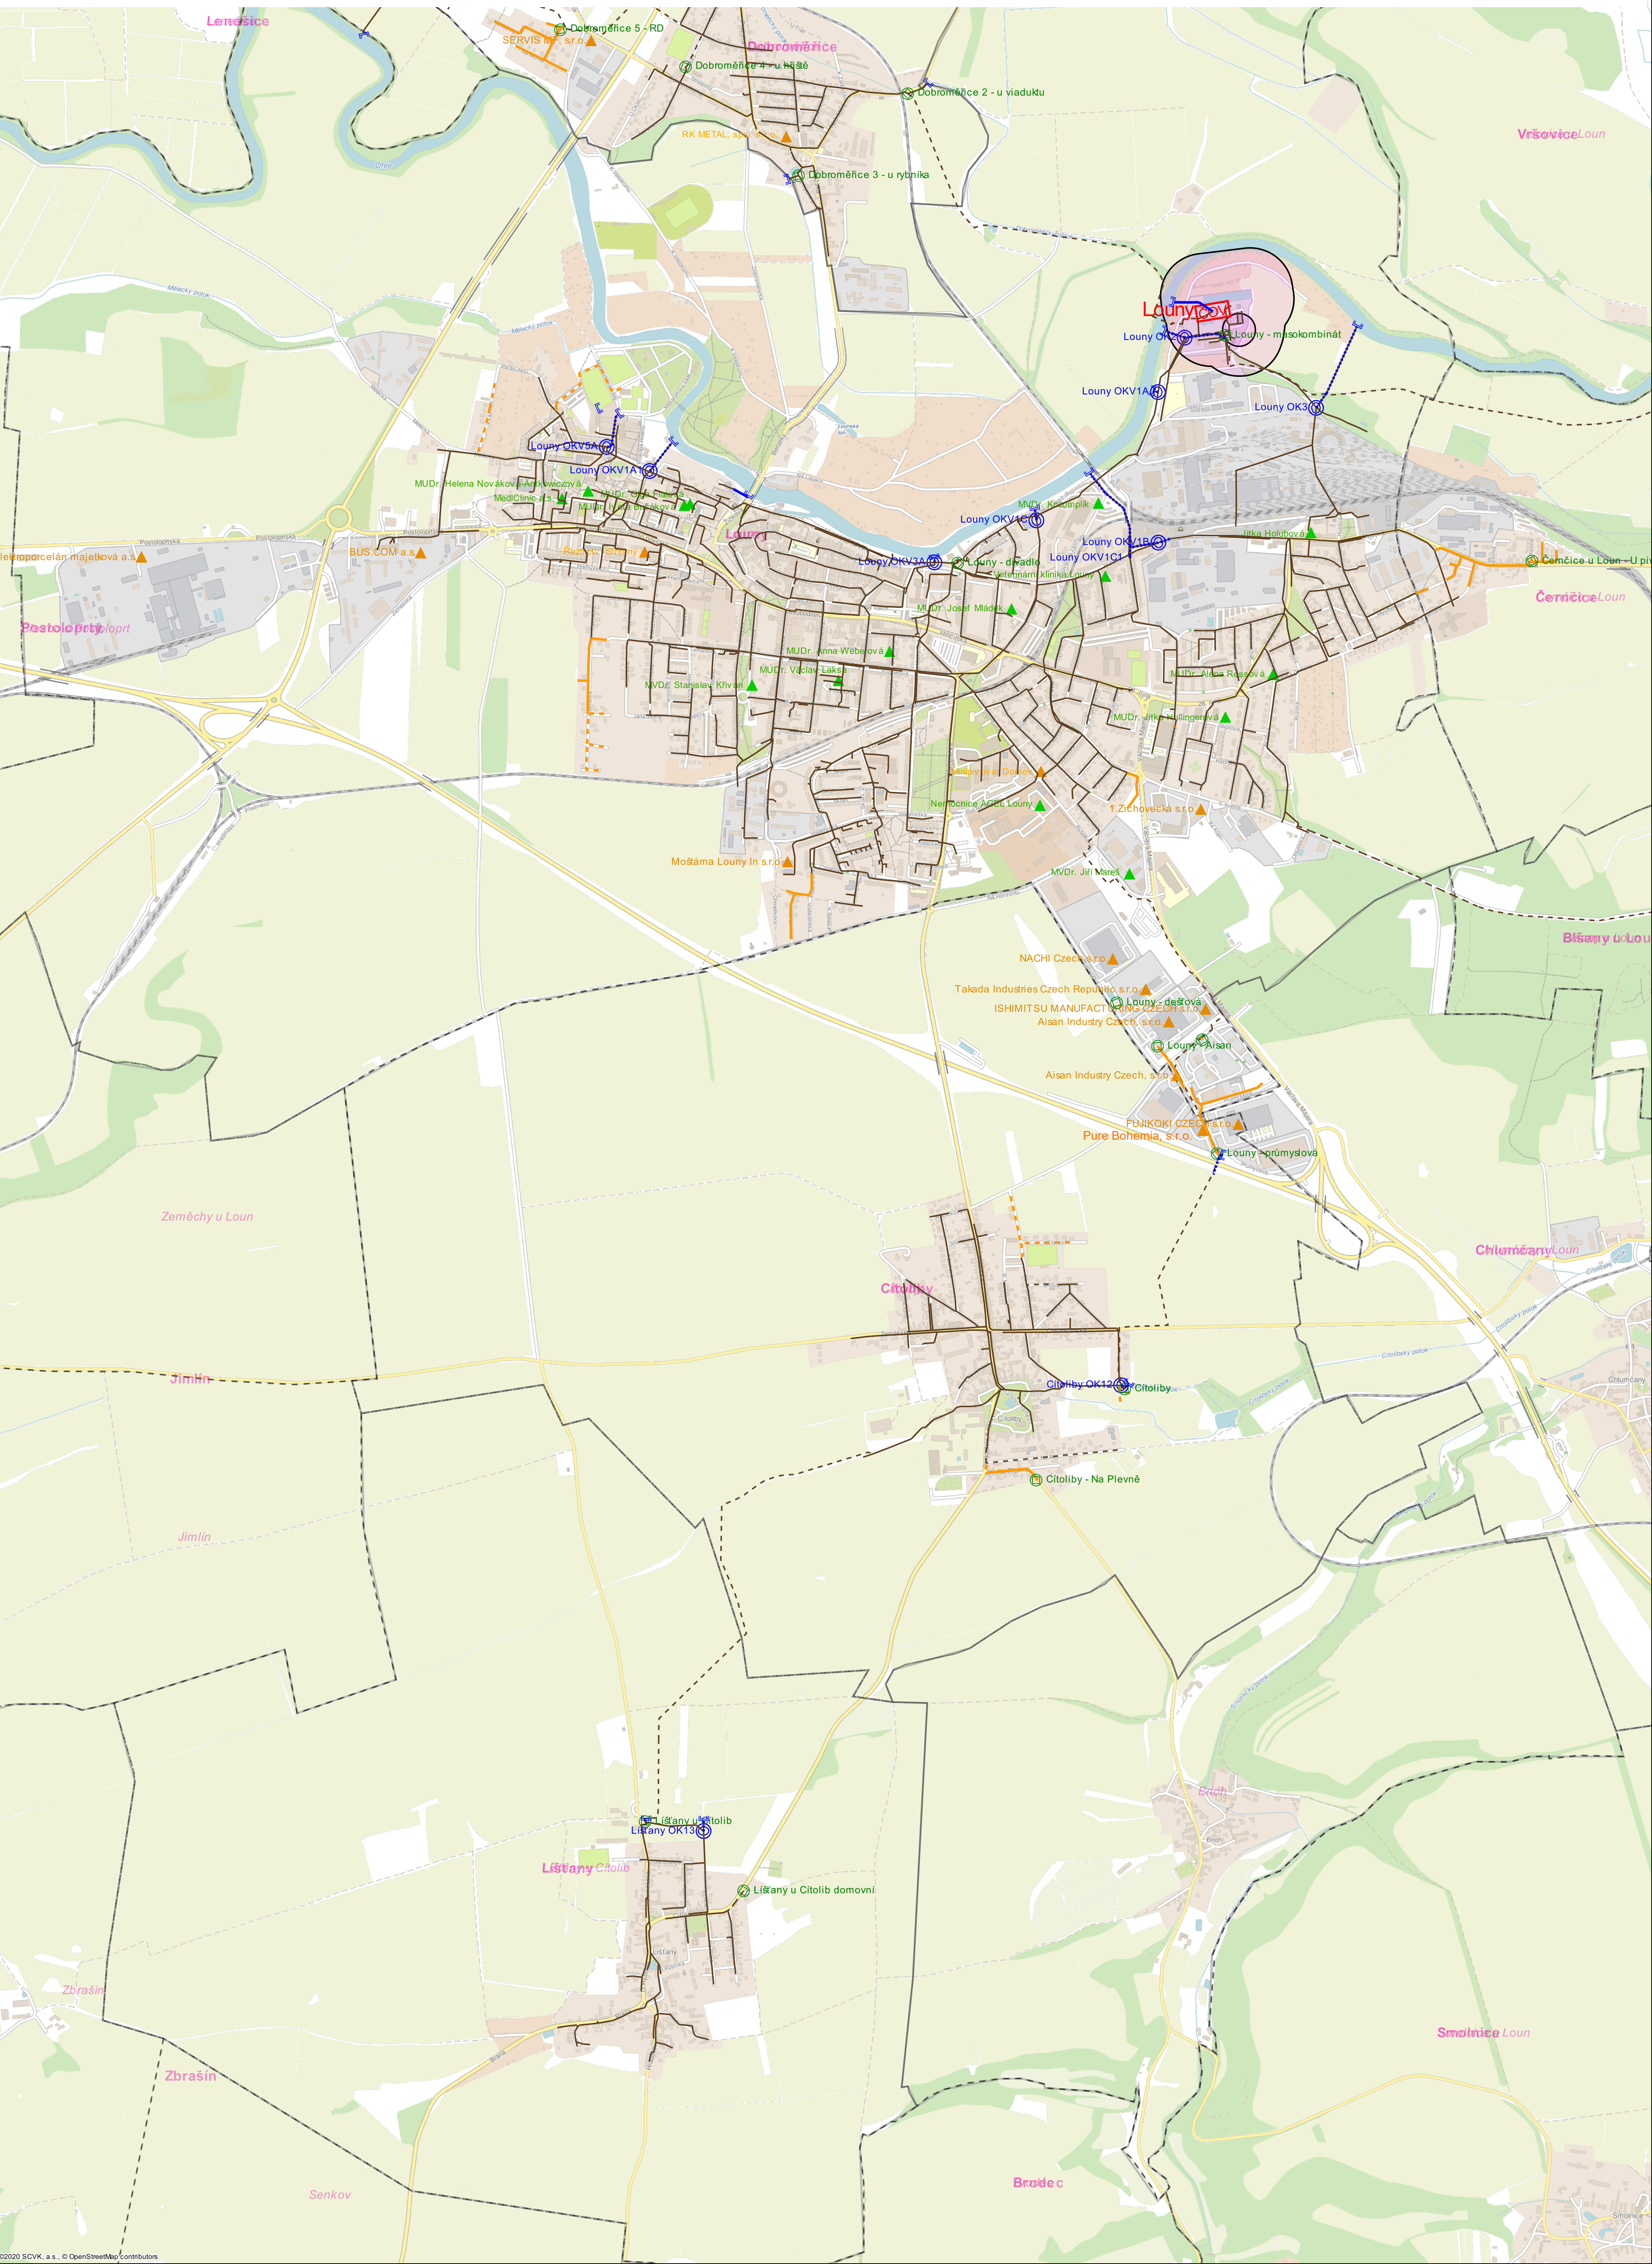

M 1 : 10000 PŘÍLOHA Č. 1 .3

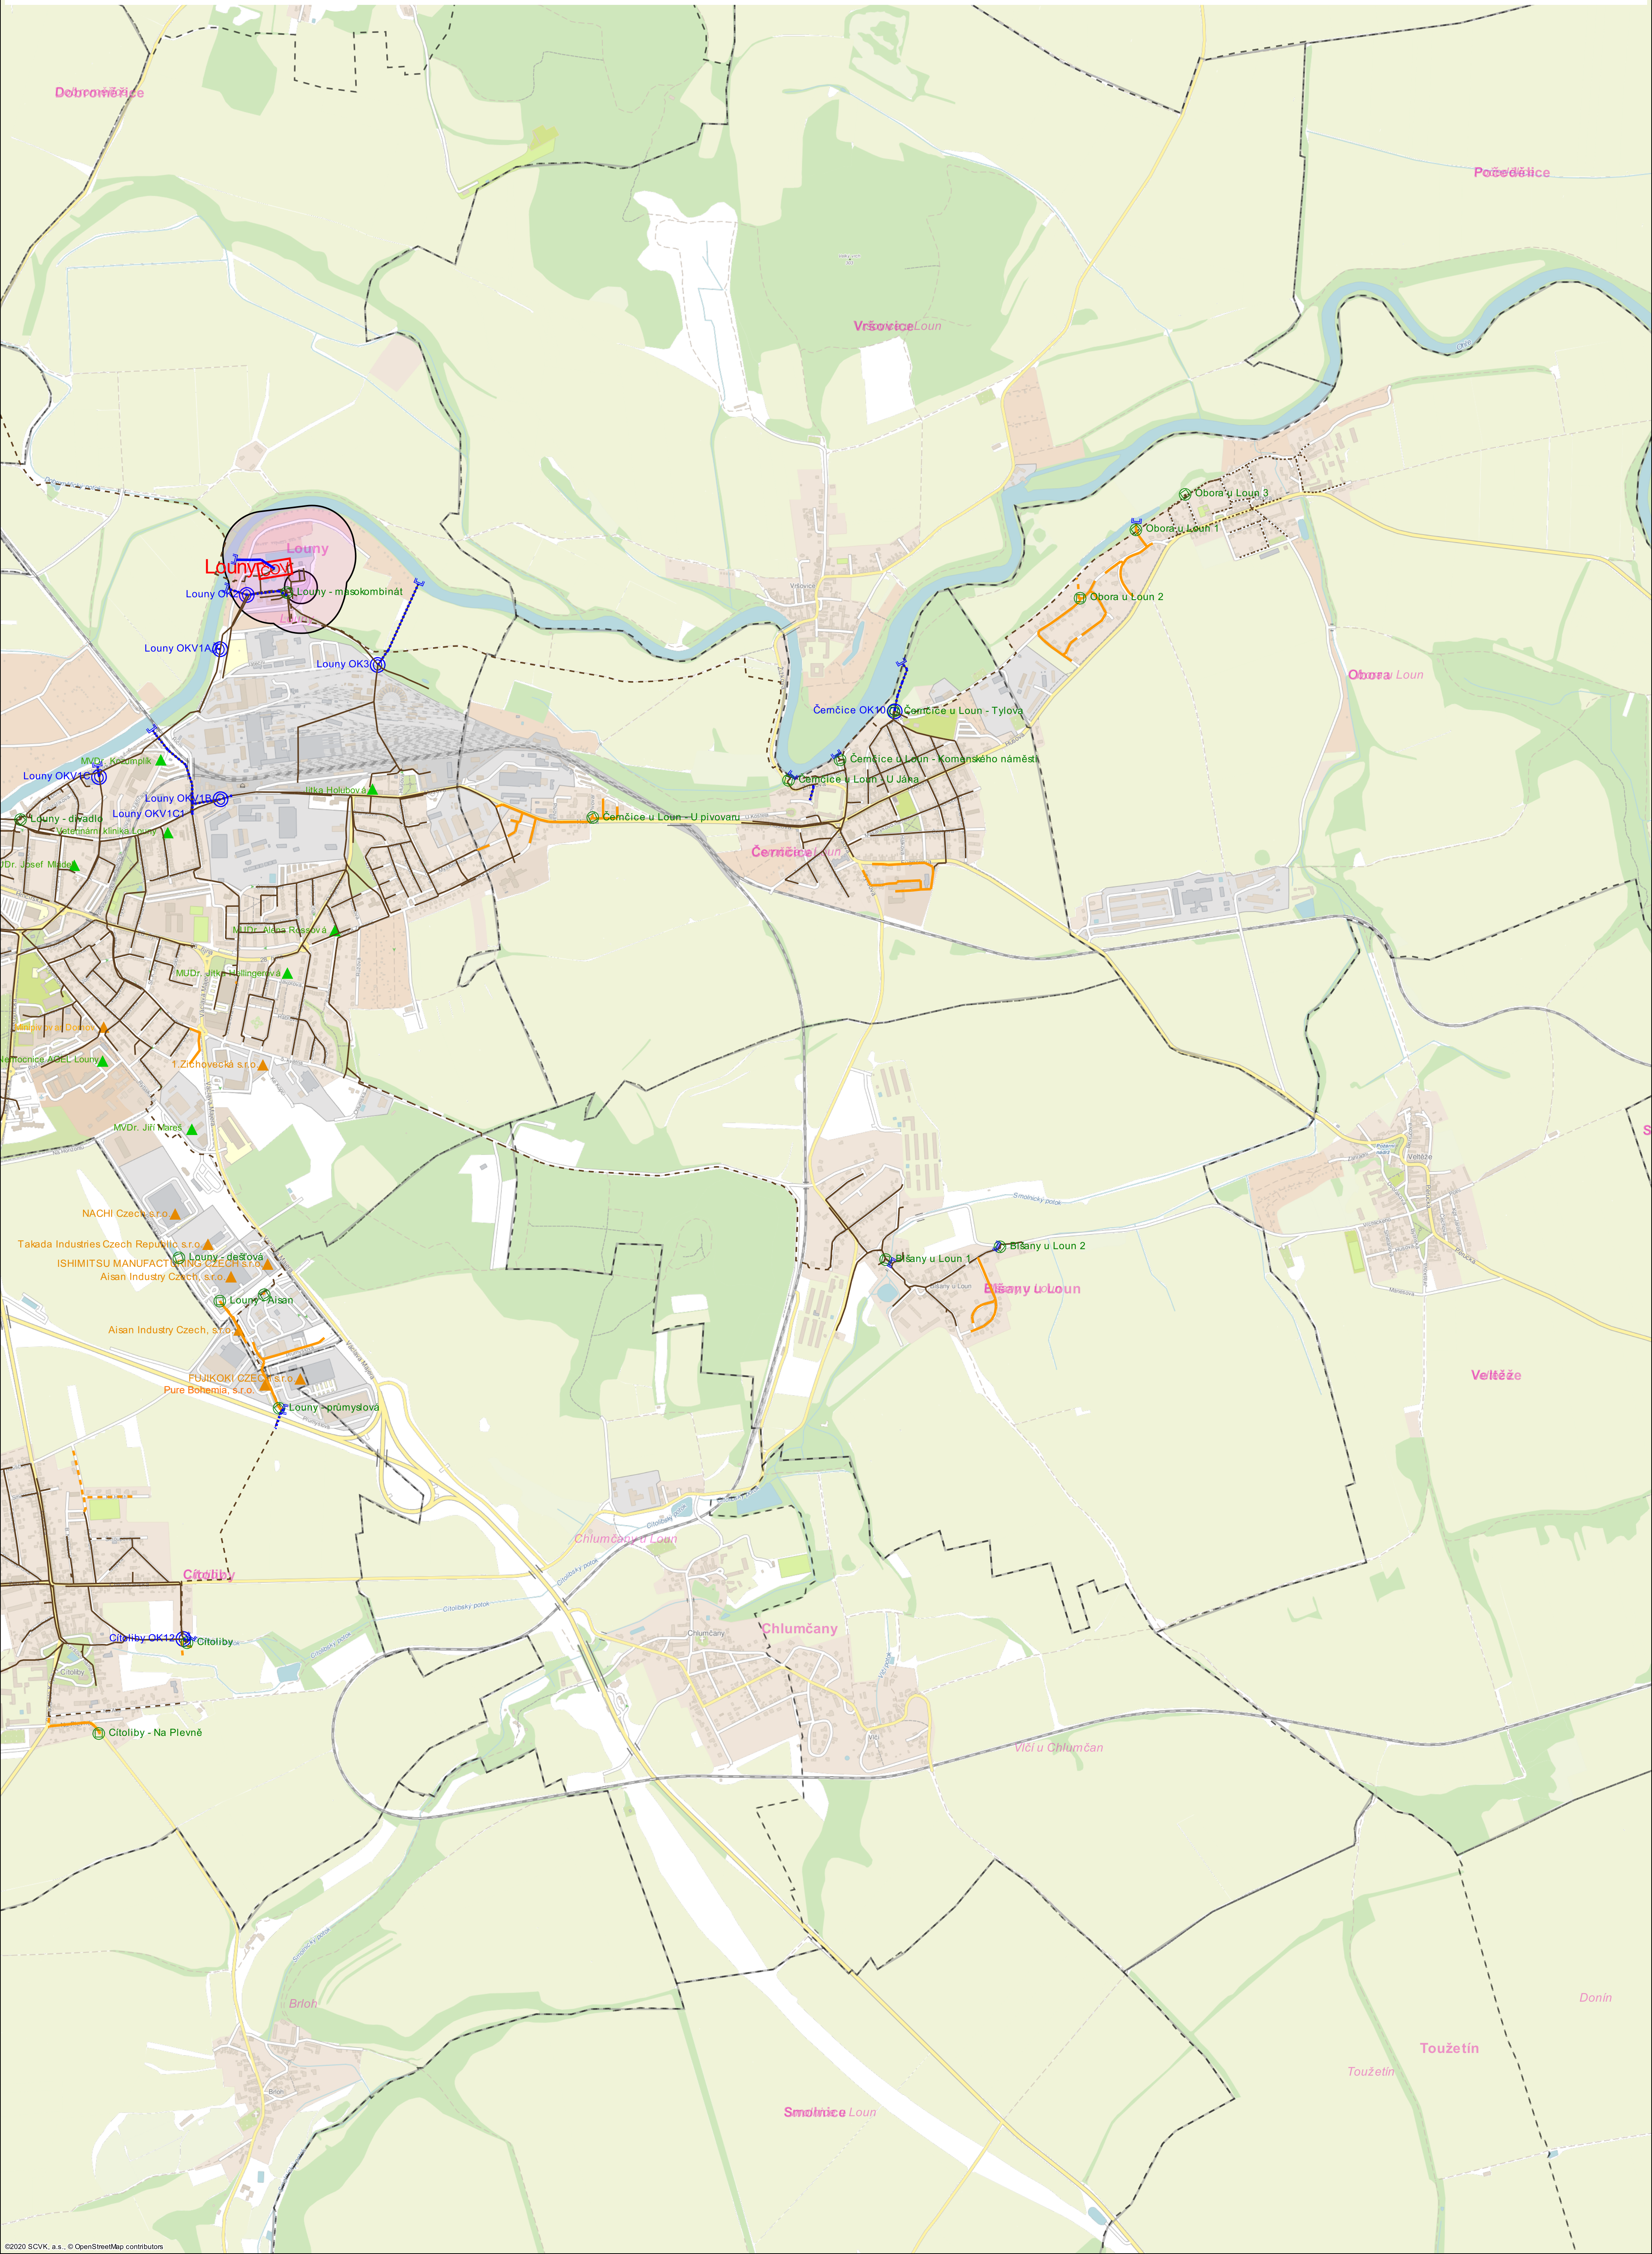

KANALIZAČNÍ ŘÁDY

Louny

M 1 : 4000 PŘÍLOHA

Č.1.4

LEGENDA

- SPLAŠKOVÁ KANALIZACE

gravitační

tlaková

JEDNOTNÁ KANALIZACE

gravitační

tlaková

KANALIZACE

VÝUSTNÍ

ODLEHČOVACÍ

OCHRANNÉ PÁSMO ČOV
- ČOV

ČISTÍRNA ODPAVNÍCH VOD

ČERPAČÍ STANICE OV

ODLEHČOVACÍ KOMORA

PRODUCENT BEZ VÝJIMKY

PRODUCENT S VÝJIMKOU

PRODUCENT OV ze zdravotnictví a veteriny

