


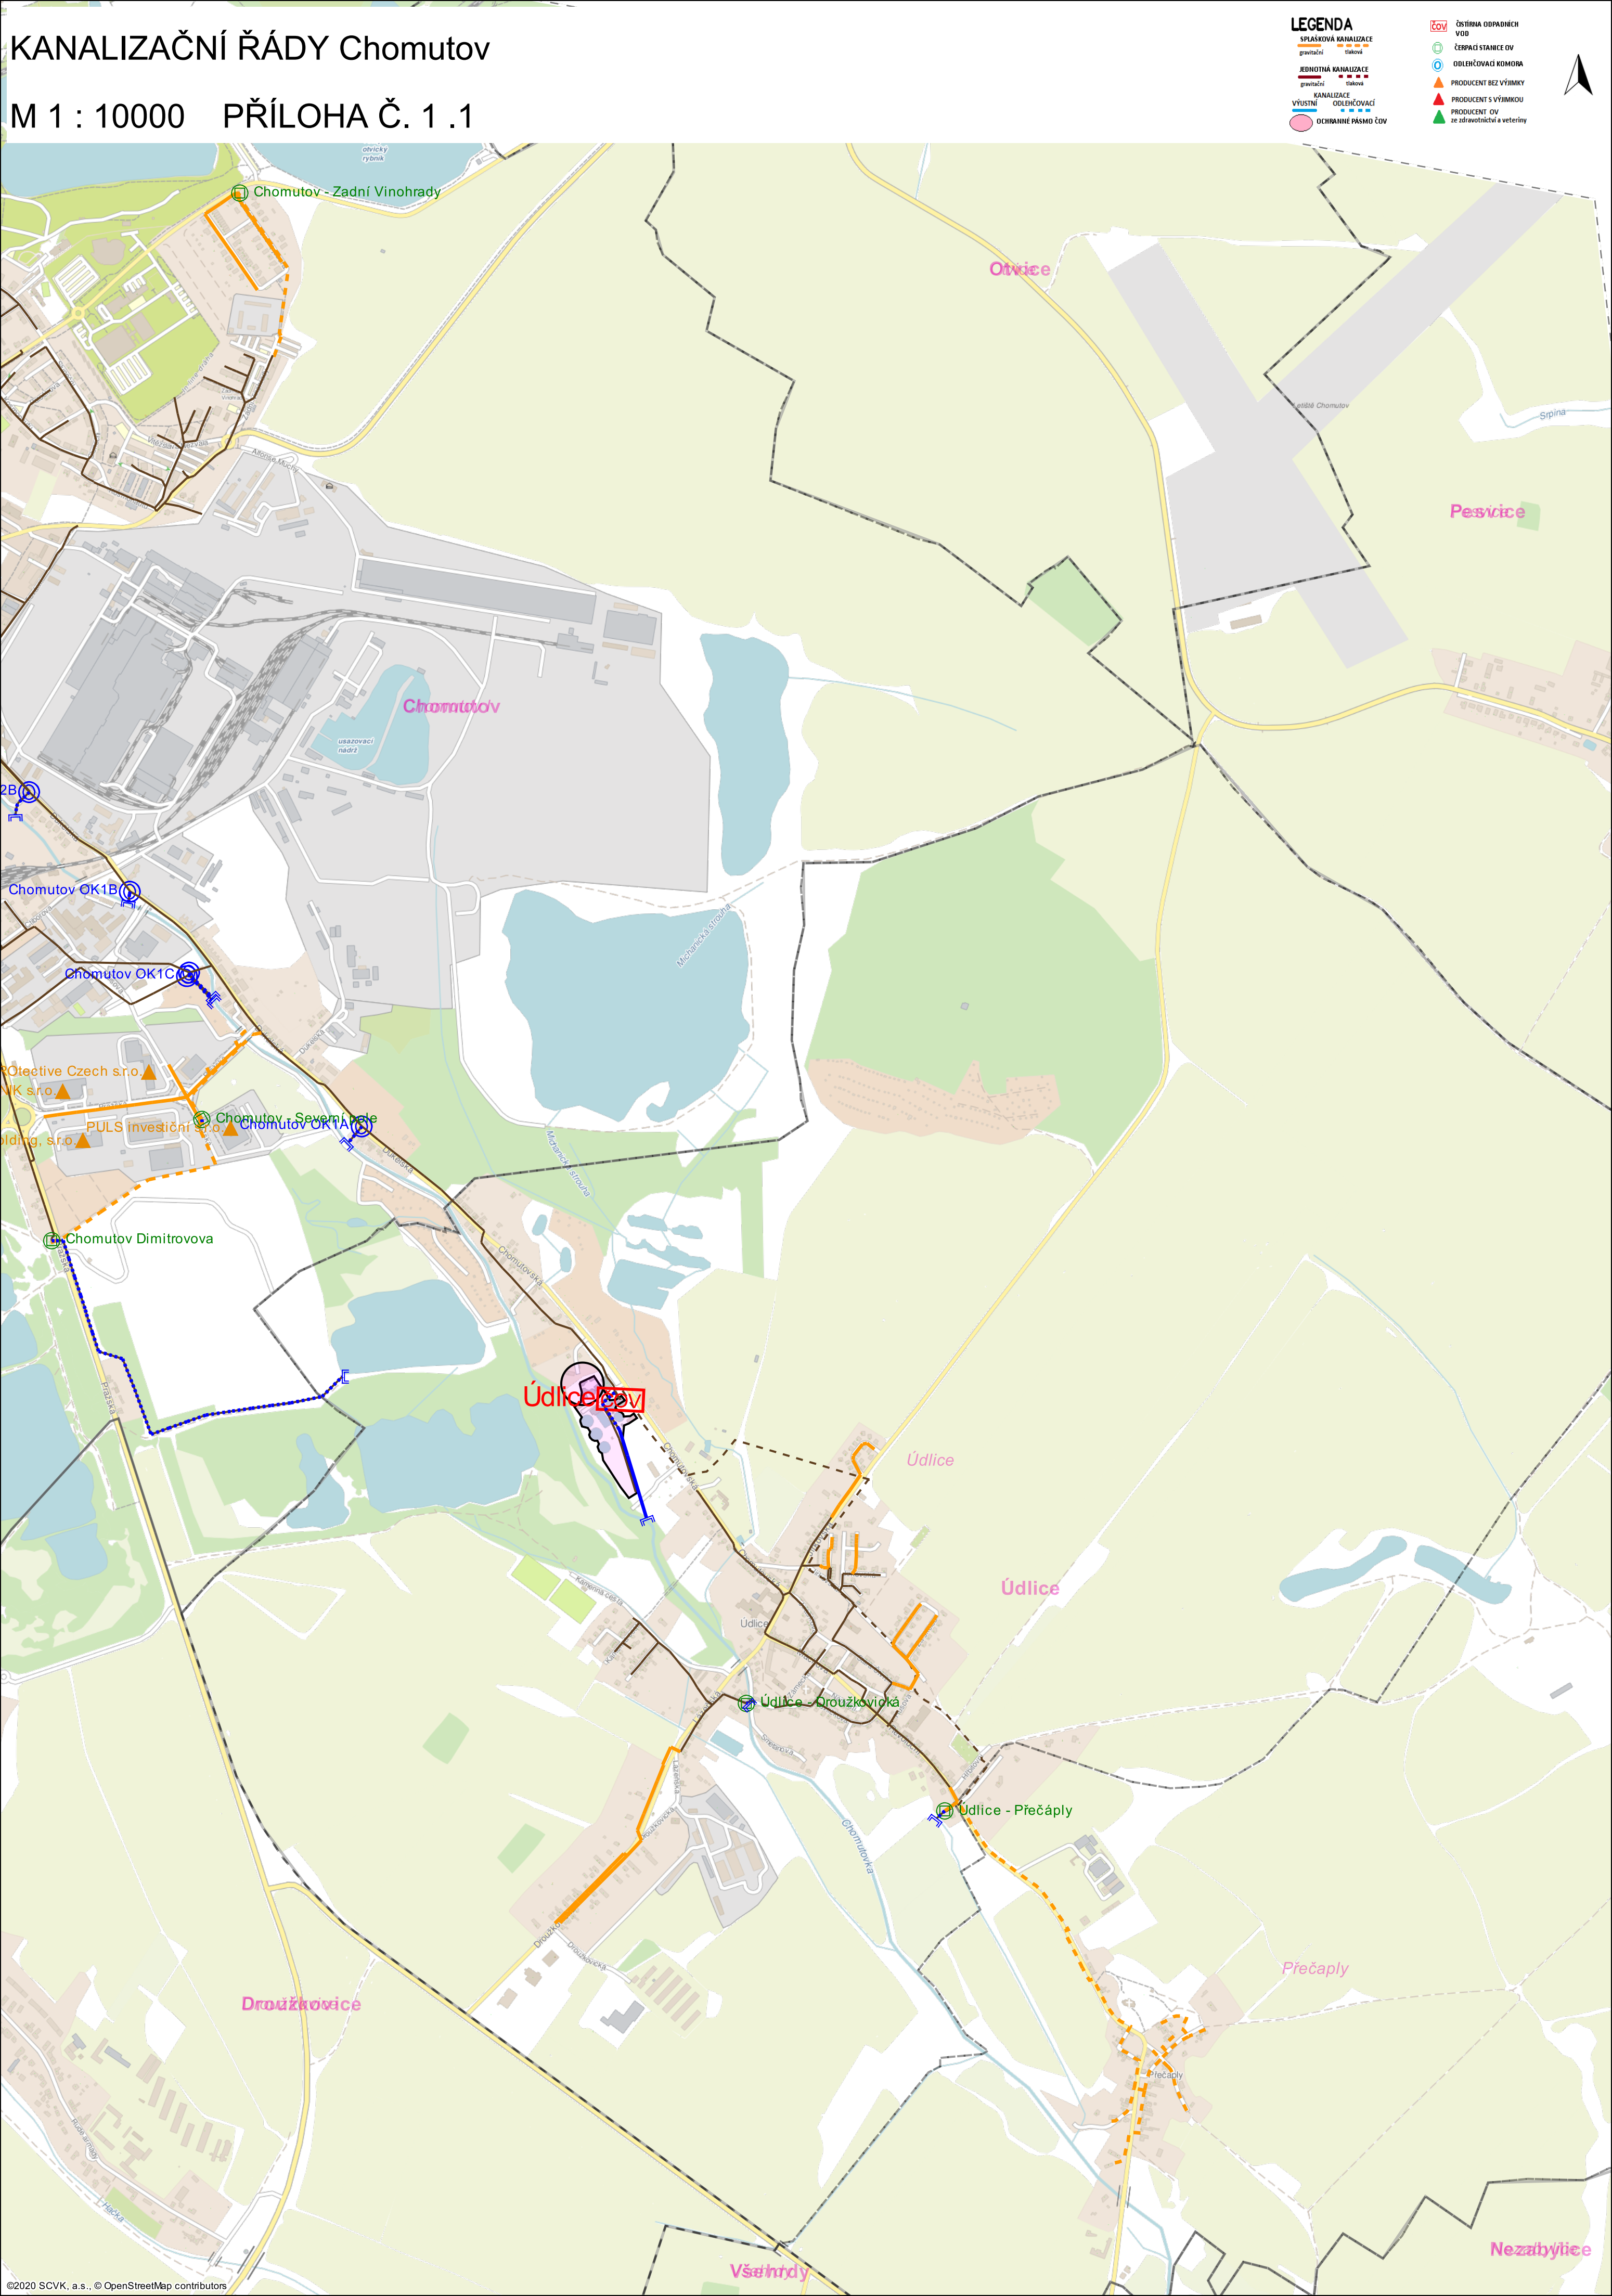

KANALIZAČNÍ ŘÁDY Chomutov


M 1 : 10000 PŘÍLOHA Č. 1.1

LEGENDA
SPLAŠKOVÁ KANALIZACE
gravitační
tlaková
JEDNOTNÁ KANALIZACE
gravitační
tlaková
KANALIZACE
VÝUSTNÍ
ODLEHOVACÍ
OCHRANNÉ PÁSMO ČOV

ČOV
ČERPAČÍ STANICE OV
ODLEHOVACÍ KOMORA
PRODUKT BEZ VÝHMKY
PRODUKT S VÝHMKOU
PRODUKT OV
ze zdravotních a veteriny

KANALIZAČNÍ ŘÁDY Chomutov

M 1 : 10000 PŘÍLOHA Č. 1 .2

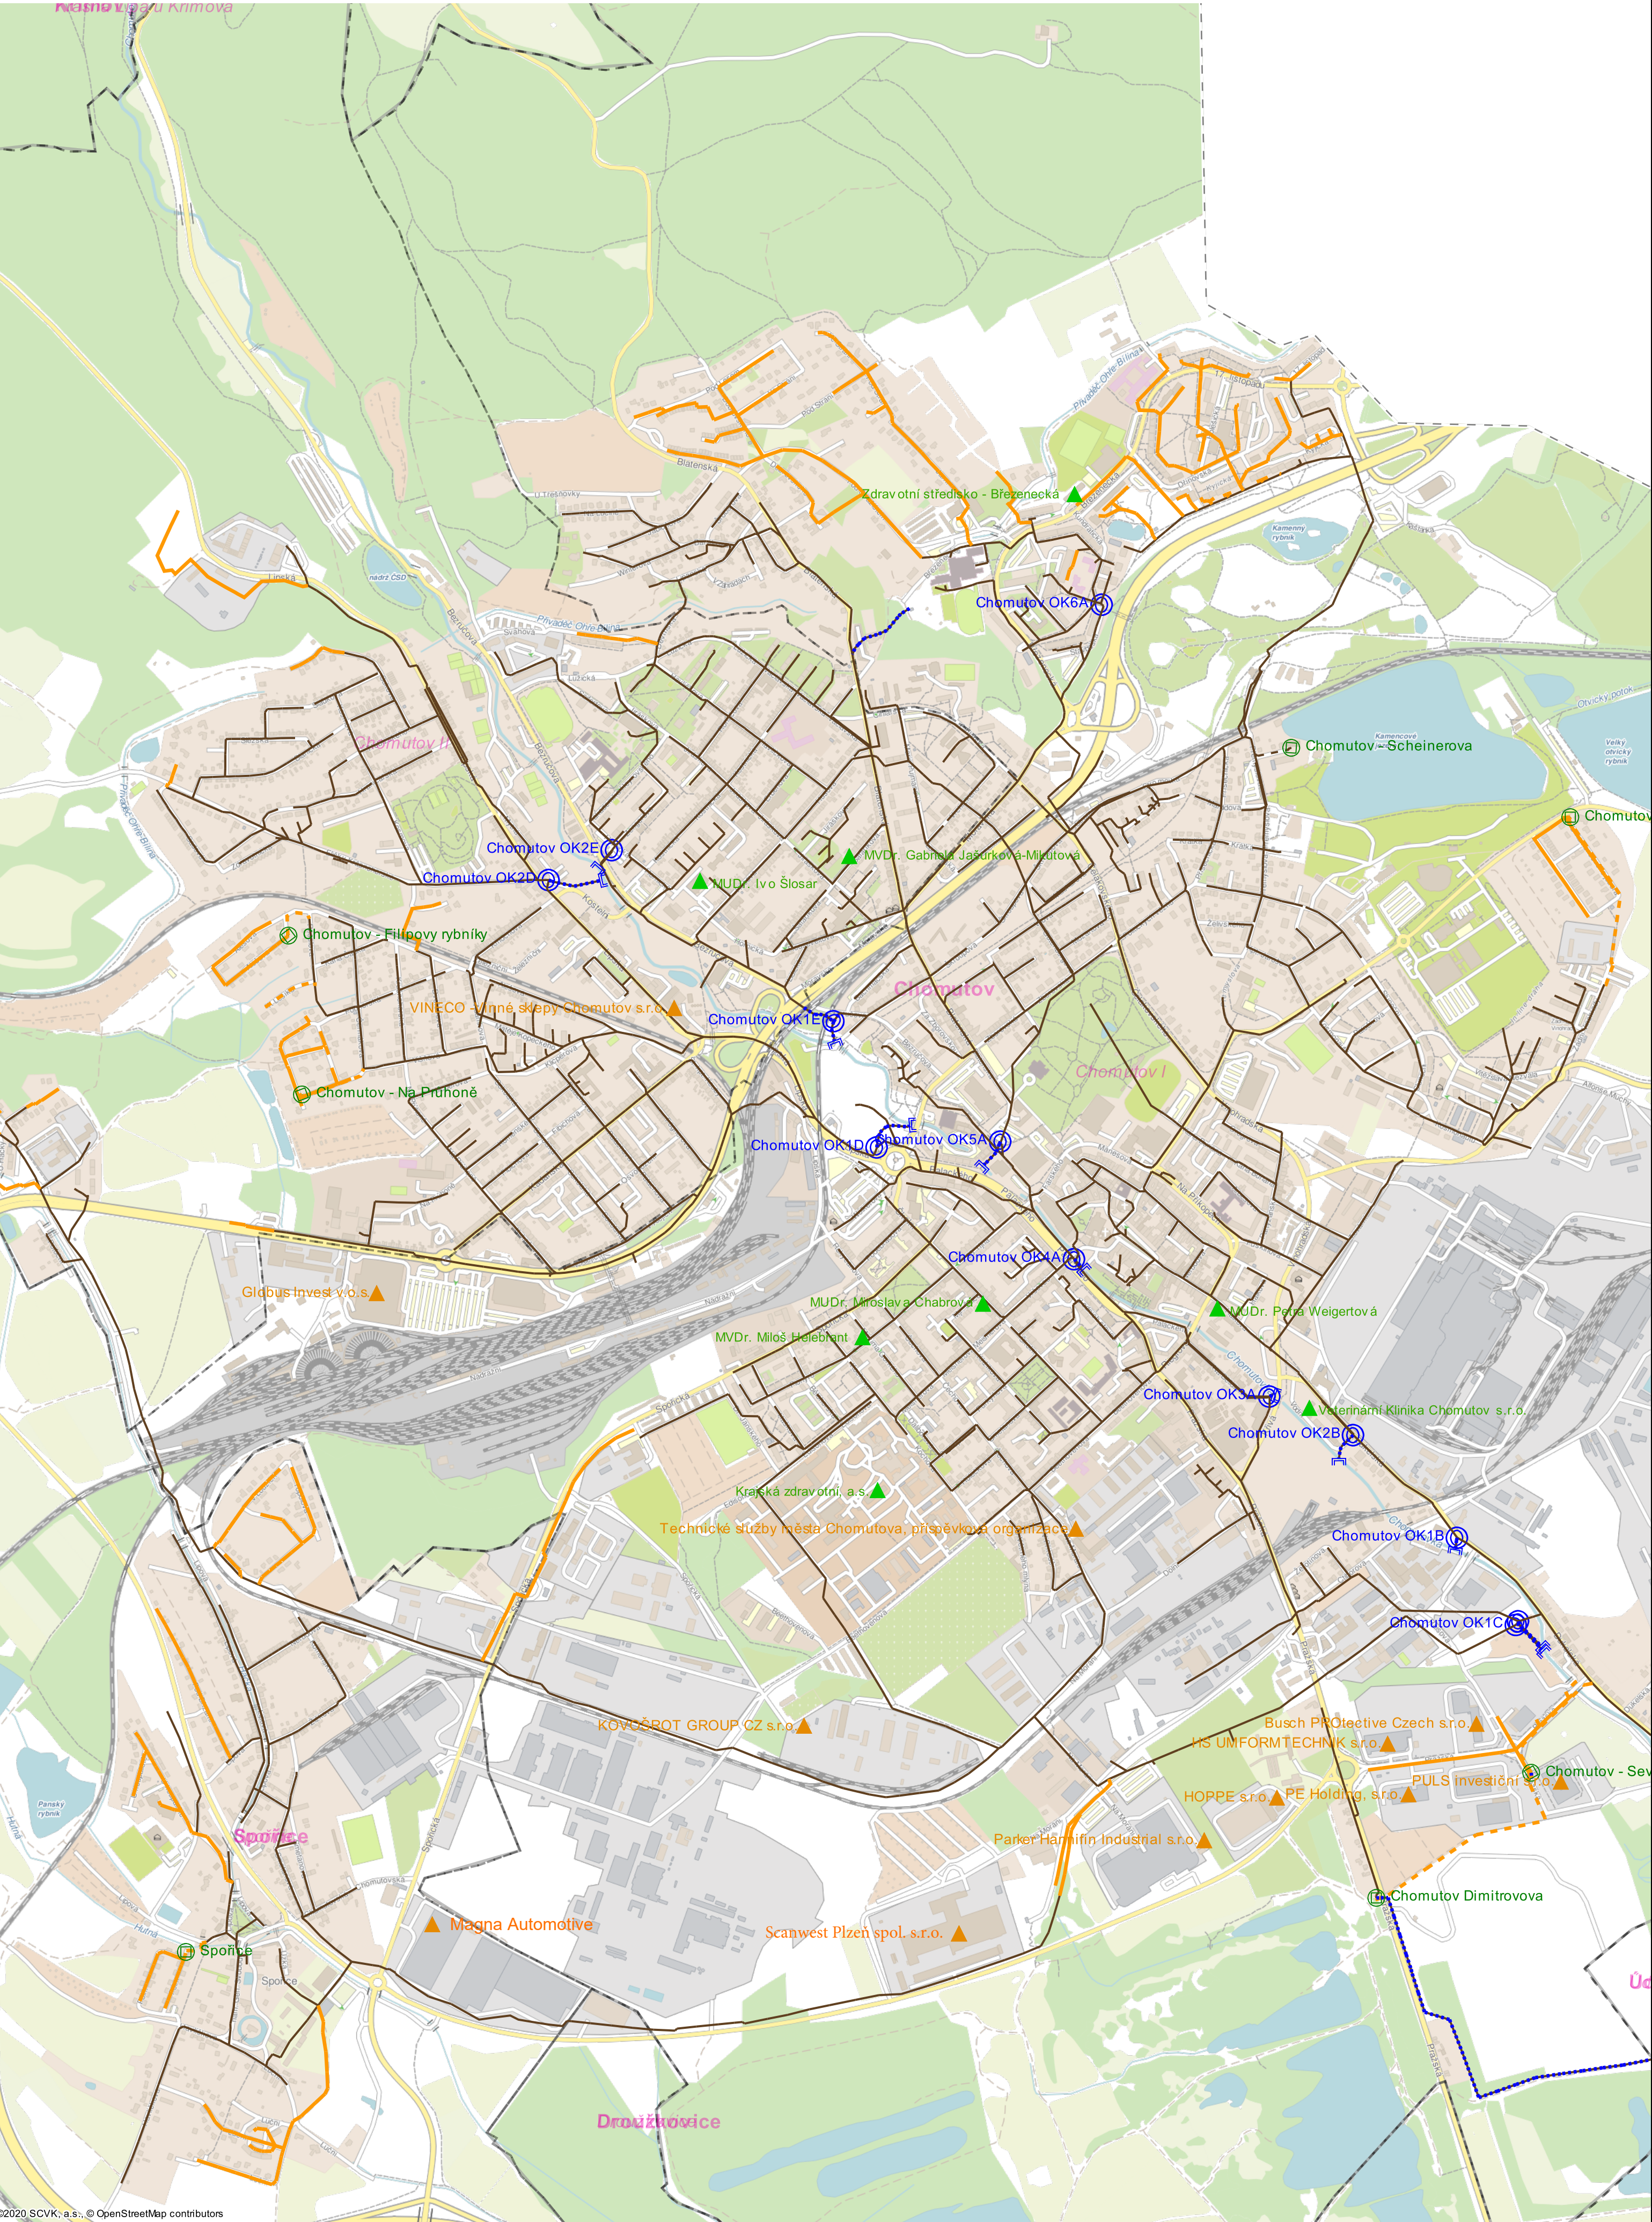

KANALIZAČNÍ ŘÁDY Chomutov

M 1 : 10000 PŘÍLOHA Č. 1 .3

